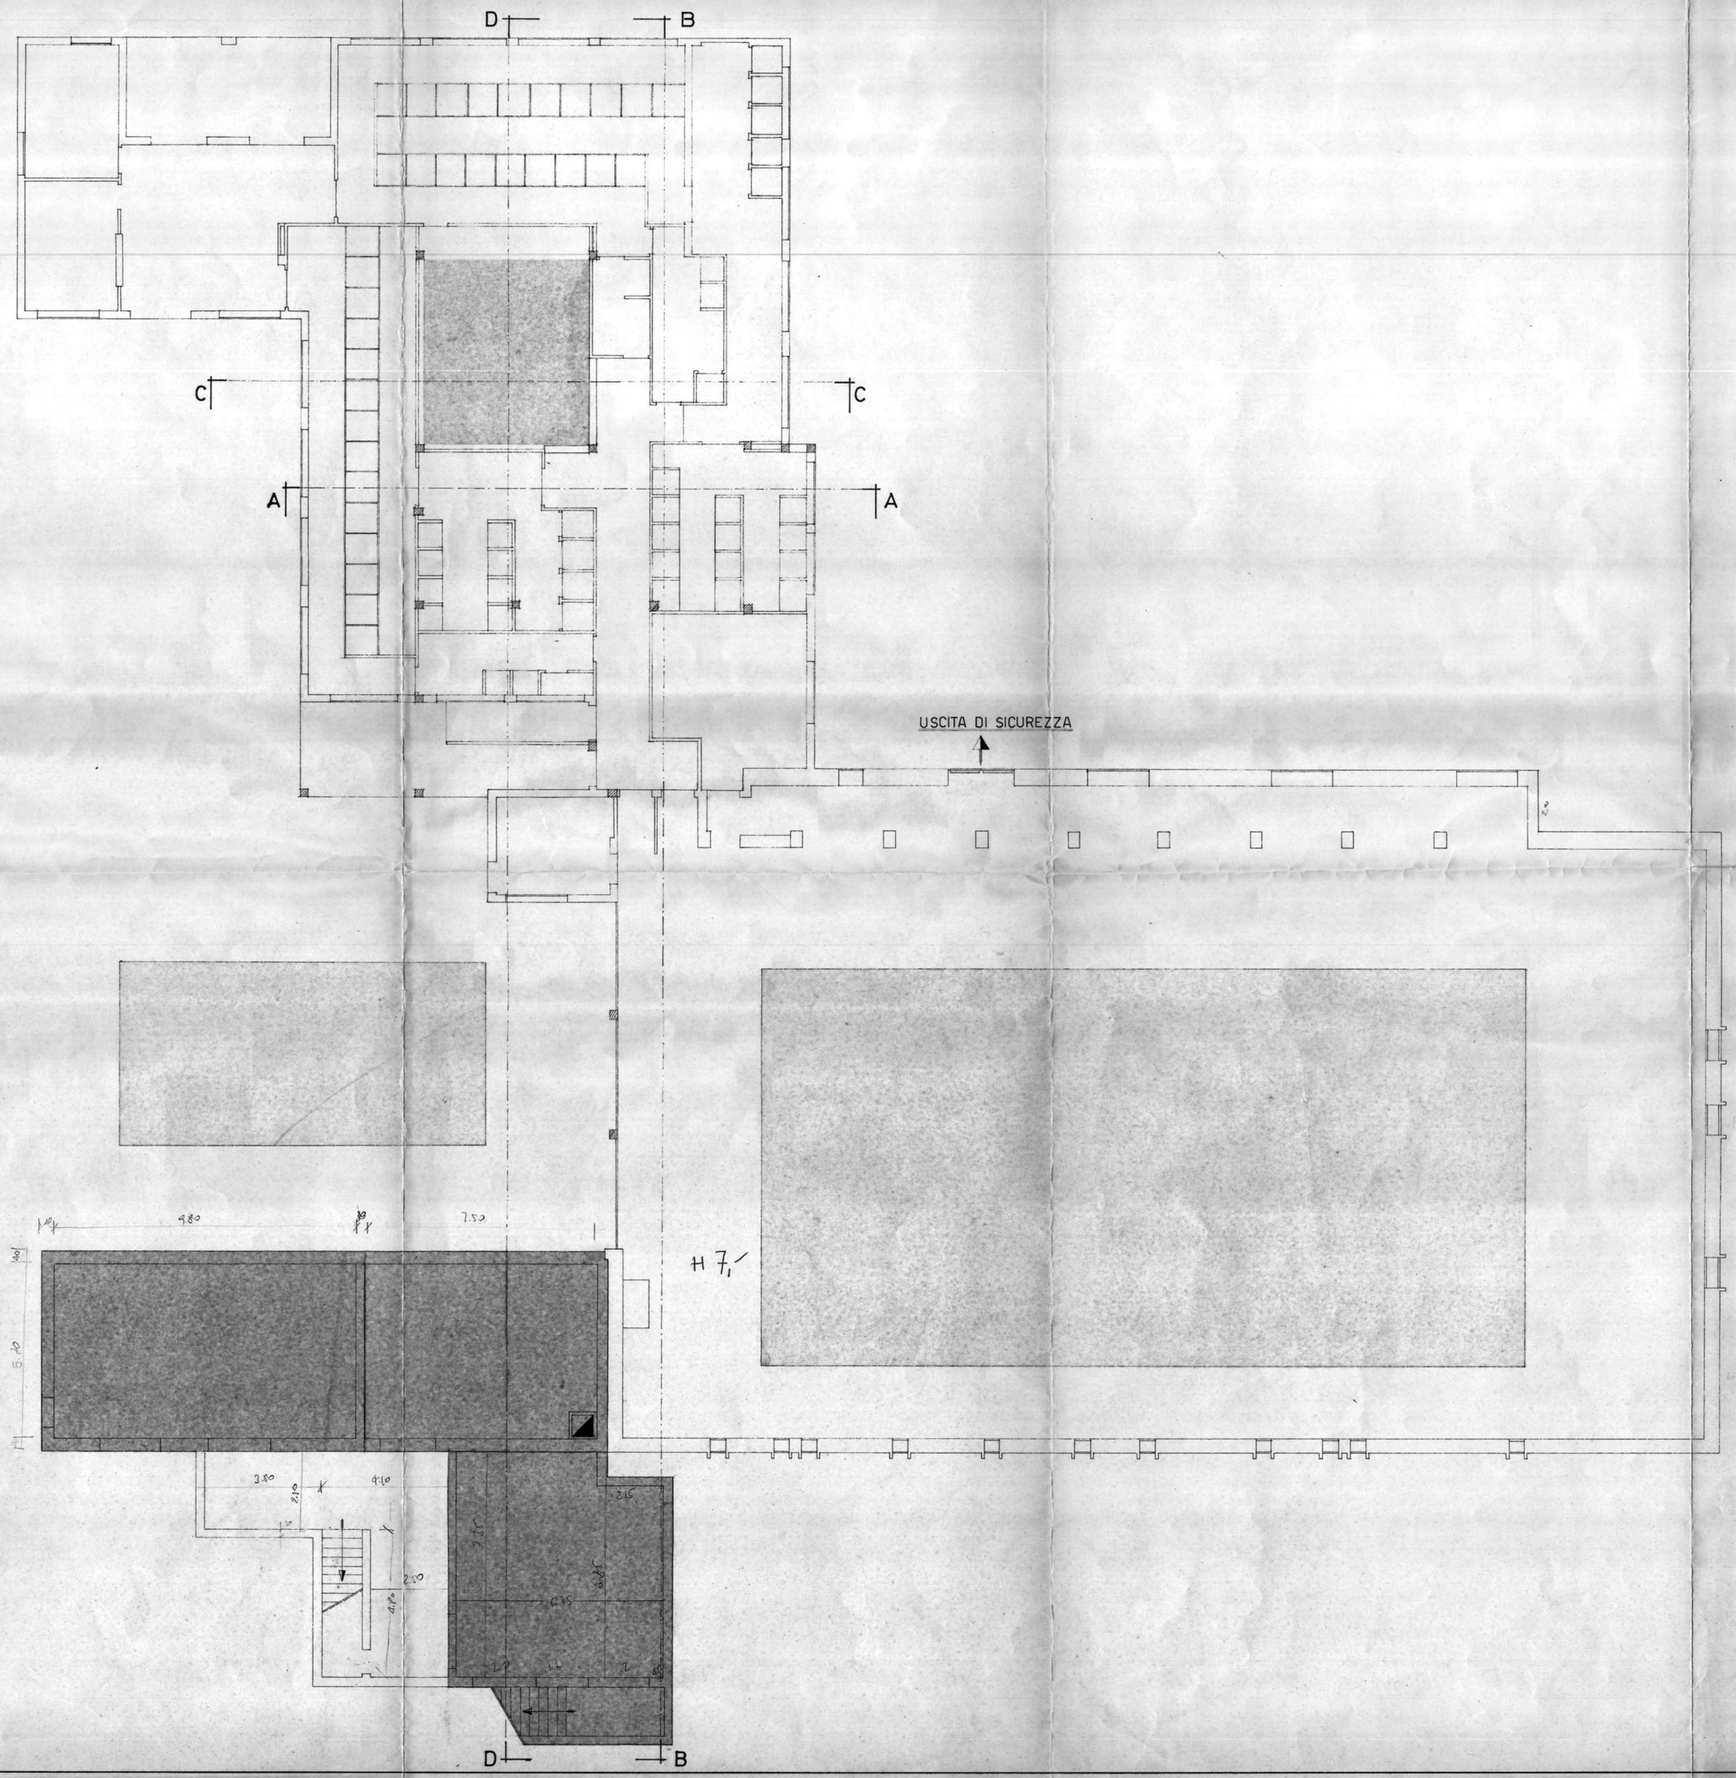

DATA	22 DICEMBRE 1988	TAV 2aF	SCALA 1:100
DITTA COMUNE DI CASTELFRANCO V.to			OGGETTO PIANTA DOPO L'INTERVENTO
PROGETTO DI RISTRUTTURAZIONE SPOGLIATOI DELLA PISCINA COMUNALE			Ing. LEO FAVRIN Vicolo del Cristo, 19 31033 CASTELFRANCO V.TO (TV) Tel. 491.515 - 497.766