



Regione del Veneto

Provincia di Treviso

Comune di Castelfranco Veneto

ELABORATO

T 2

Variante n.1 al Piano degli Interventi

Estratti Cartografici

Tav. 2 "Intero Territorio Comunale - Lotti Liberi Inedificati"

**AMMINISTRAZIONE
DI CASTELFRANCO VENETO:**

Sindaco

Stefano Marcon

Assessore all'Urbanistica

Petronilla Olivato

UFFICIO URBANISTICA:

Responsabile Arch. Luca Pozzobon

PROGETTAZIONE E VALUTAZIONE:

Dott. Urb. Gianluca Malaspina

(coordinatore)

Dott. Pian. Gianluca Ramo

Dott. Urb. Sara Malgaretto

Dott. Pian. Michele Miotello

SPECIALISTICHE

Valutazione di Incidenza Ambientale

Dott. For. Dino Calzavara

Compatibilità Idraulica

Microzonazione sismica

ADASTRA-ENGINEERING srl

Dott. Geol. Giovanni Rigatto



Adozione

DCC

Approvazione

DCC.....

Aprile 2019



TAVOLA LOTTI LIBERI - VARIANTE



Ambito di variante puntuale


Punto di Variante Num.º: 04

Modifica: Inserimento nuovo lotto libero Num. 557

scala 1:2000



TAVOLA LOTTI LIBERI - VARIANTE

 Ambito di variante puntuale

Punto di Variante Num.º: 08

Modifica: Inserimento nuovo lotto libero Num. 576

scala 1:2000

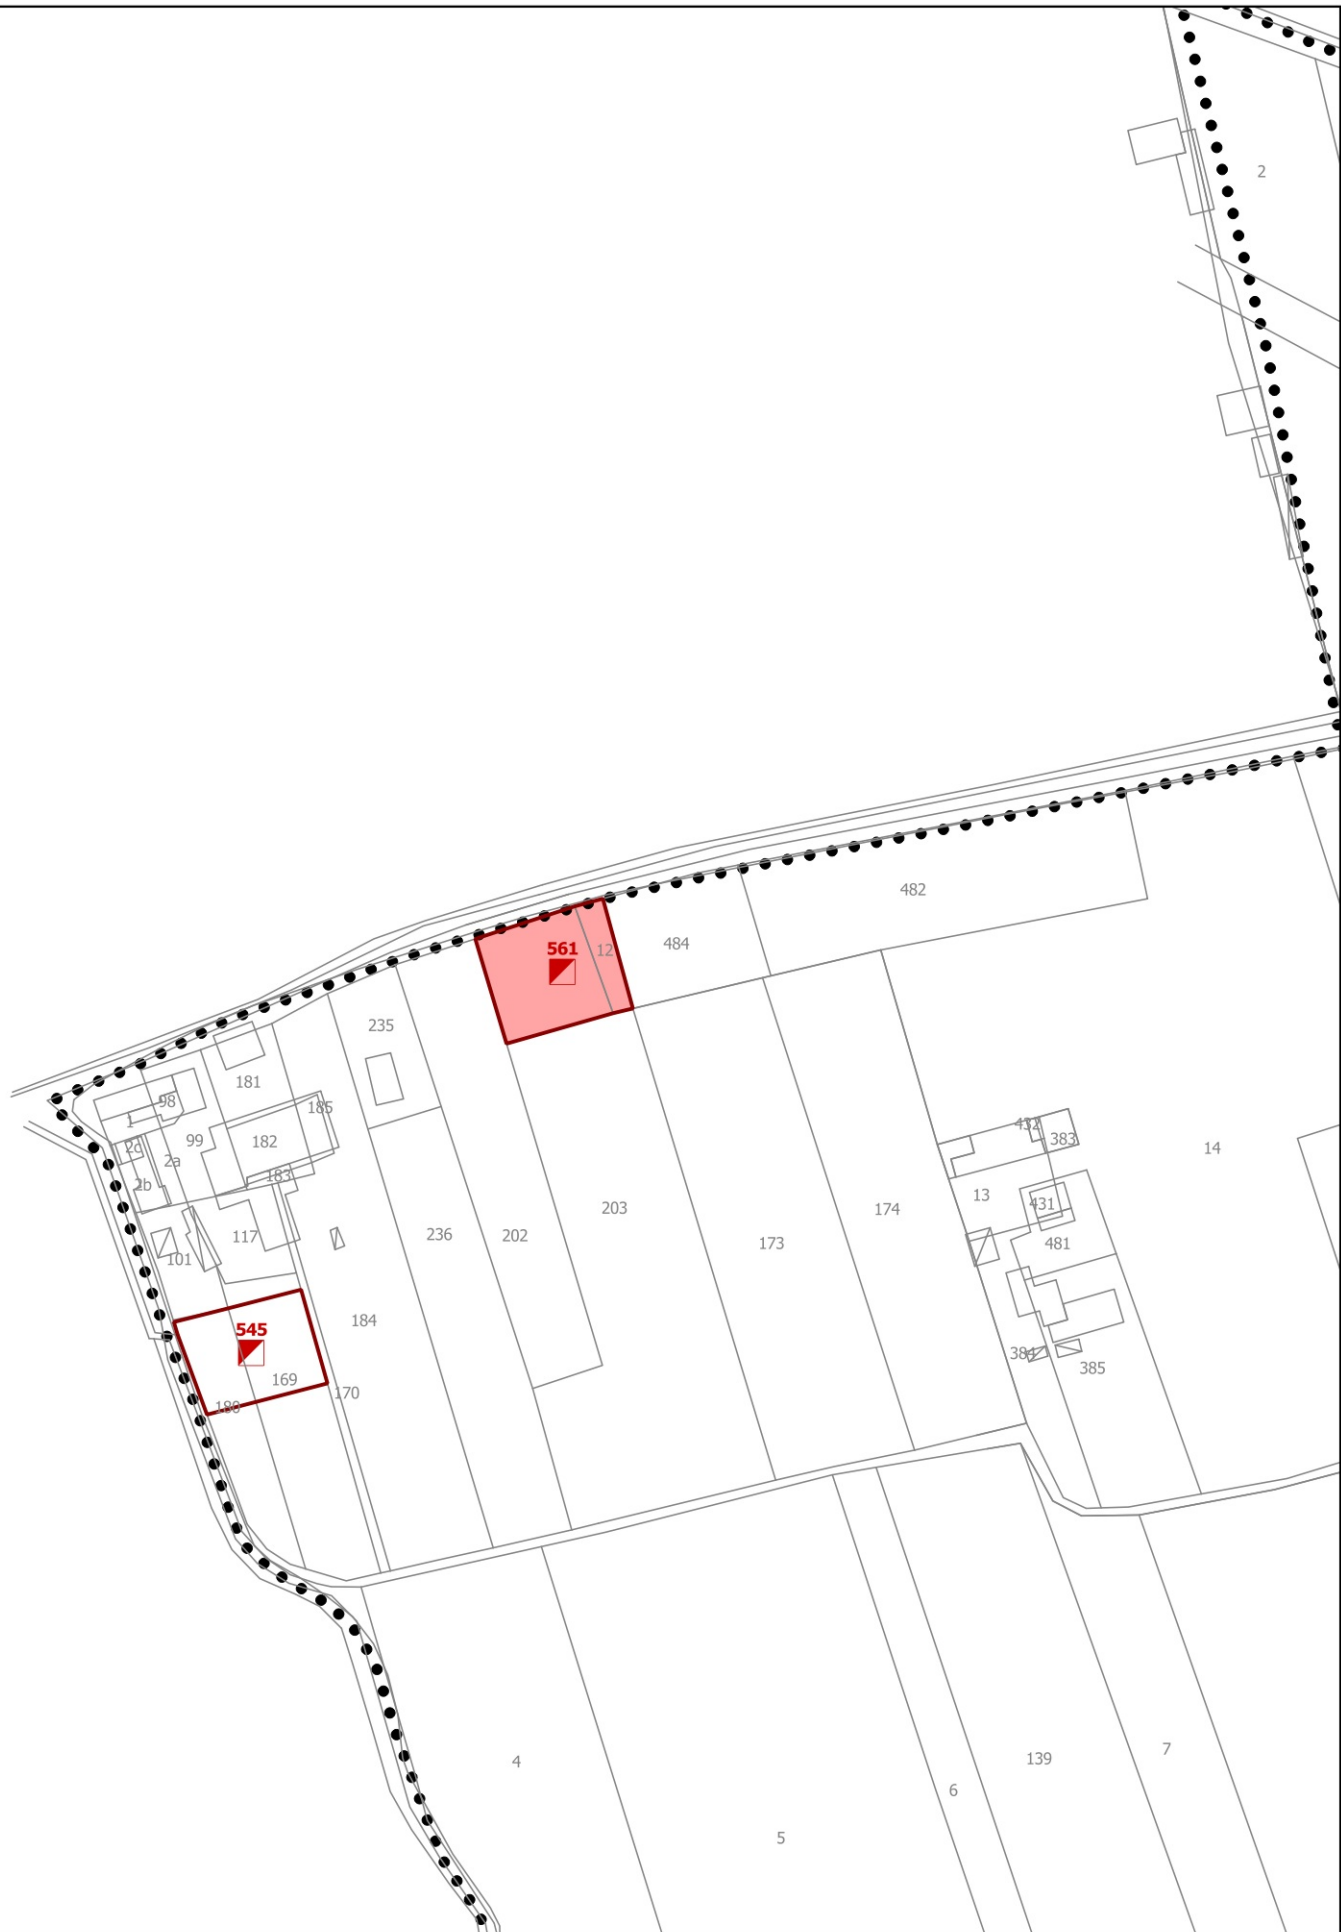



TAVOLA LOTTI LIBERI - VARIANTE

 Ambito di variante puntuale

Punto di Variante Num.º: 09

Modifica: Inserimento nuovo lotto libero Num. 561

scala 1:2000

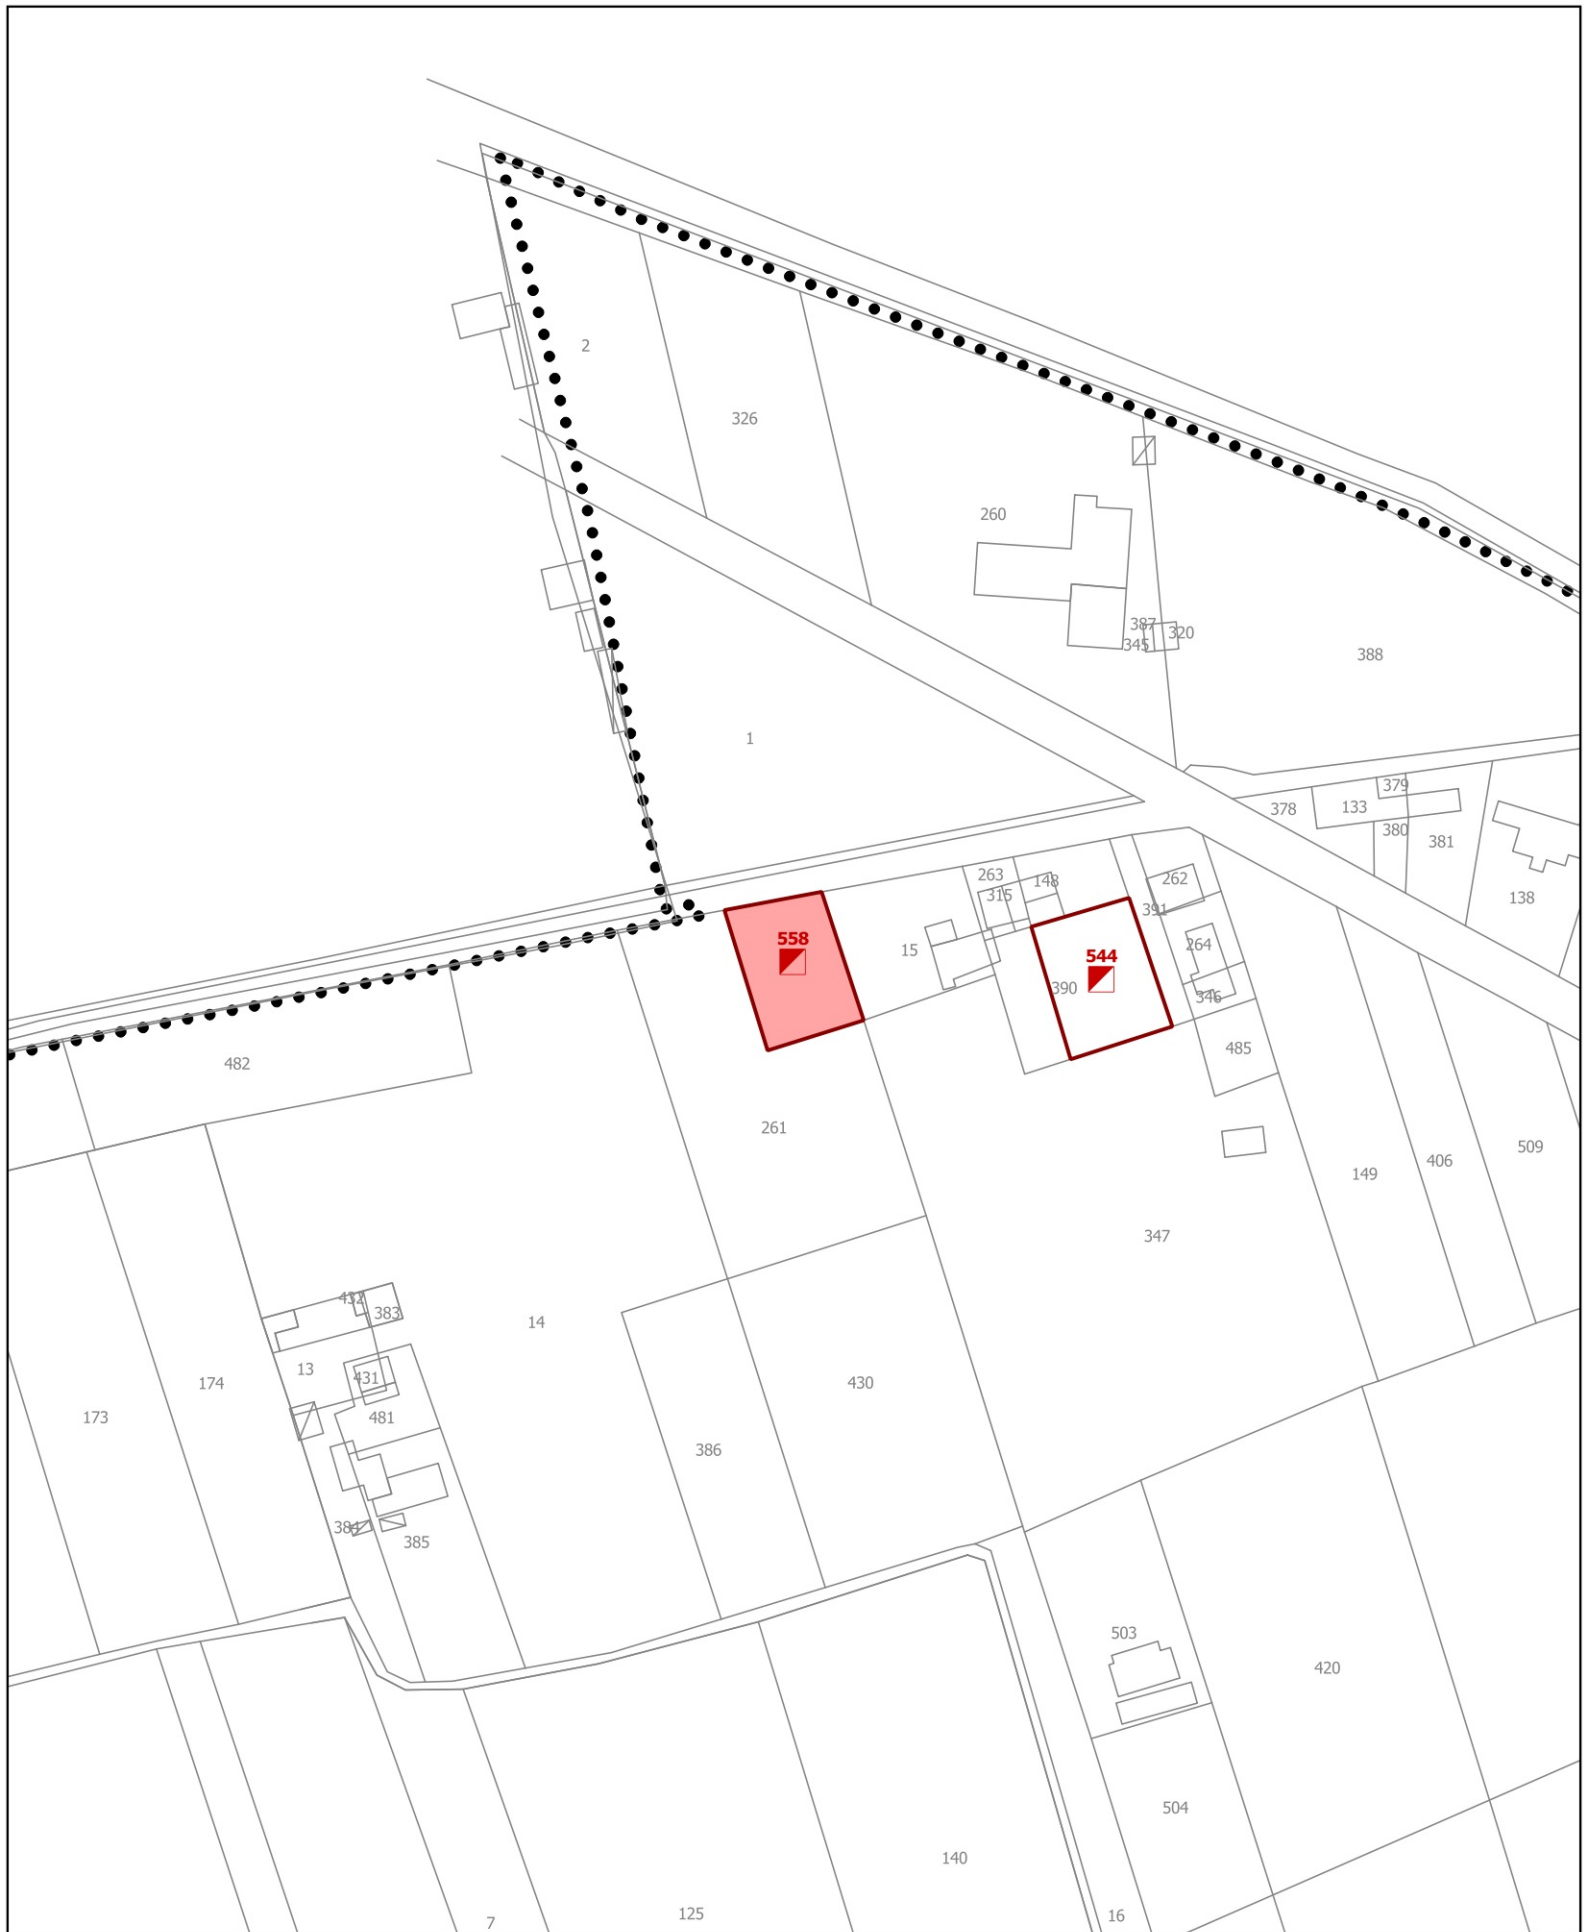


TAVOLA LOTTI LIBERI - VARIANTE

 Ambito di variante puntuale

Punto di Variante Num.º: 10

Modifica: Inserimento nuovo lotto libero Num. 558

scala 1:2000

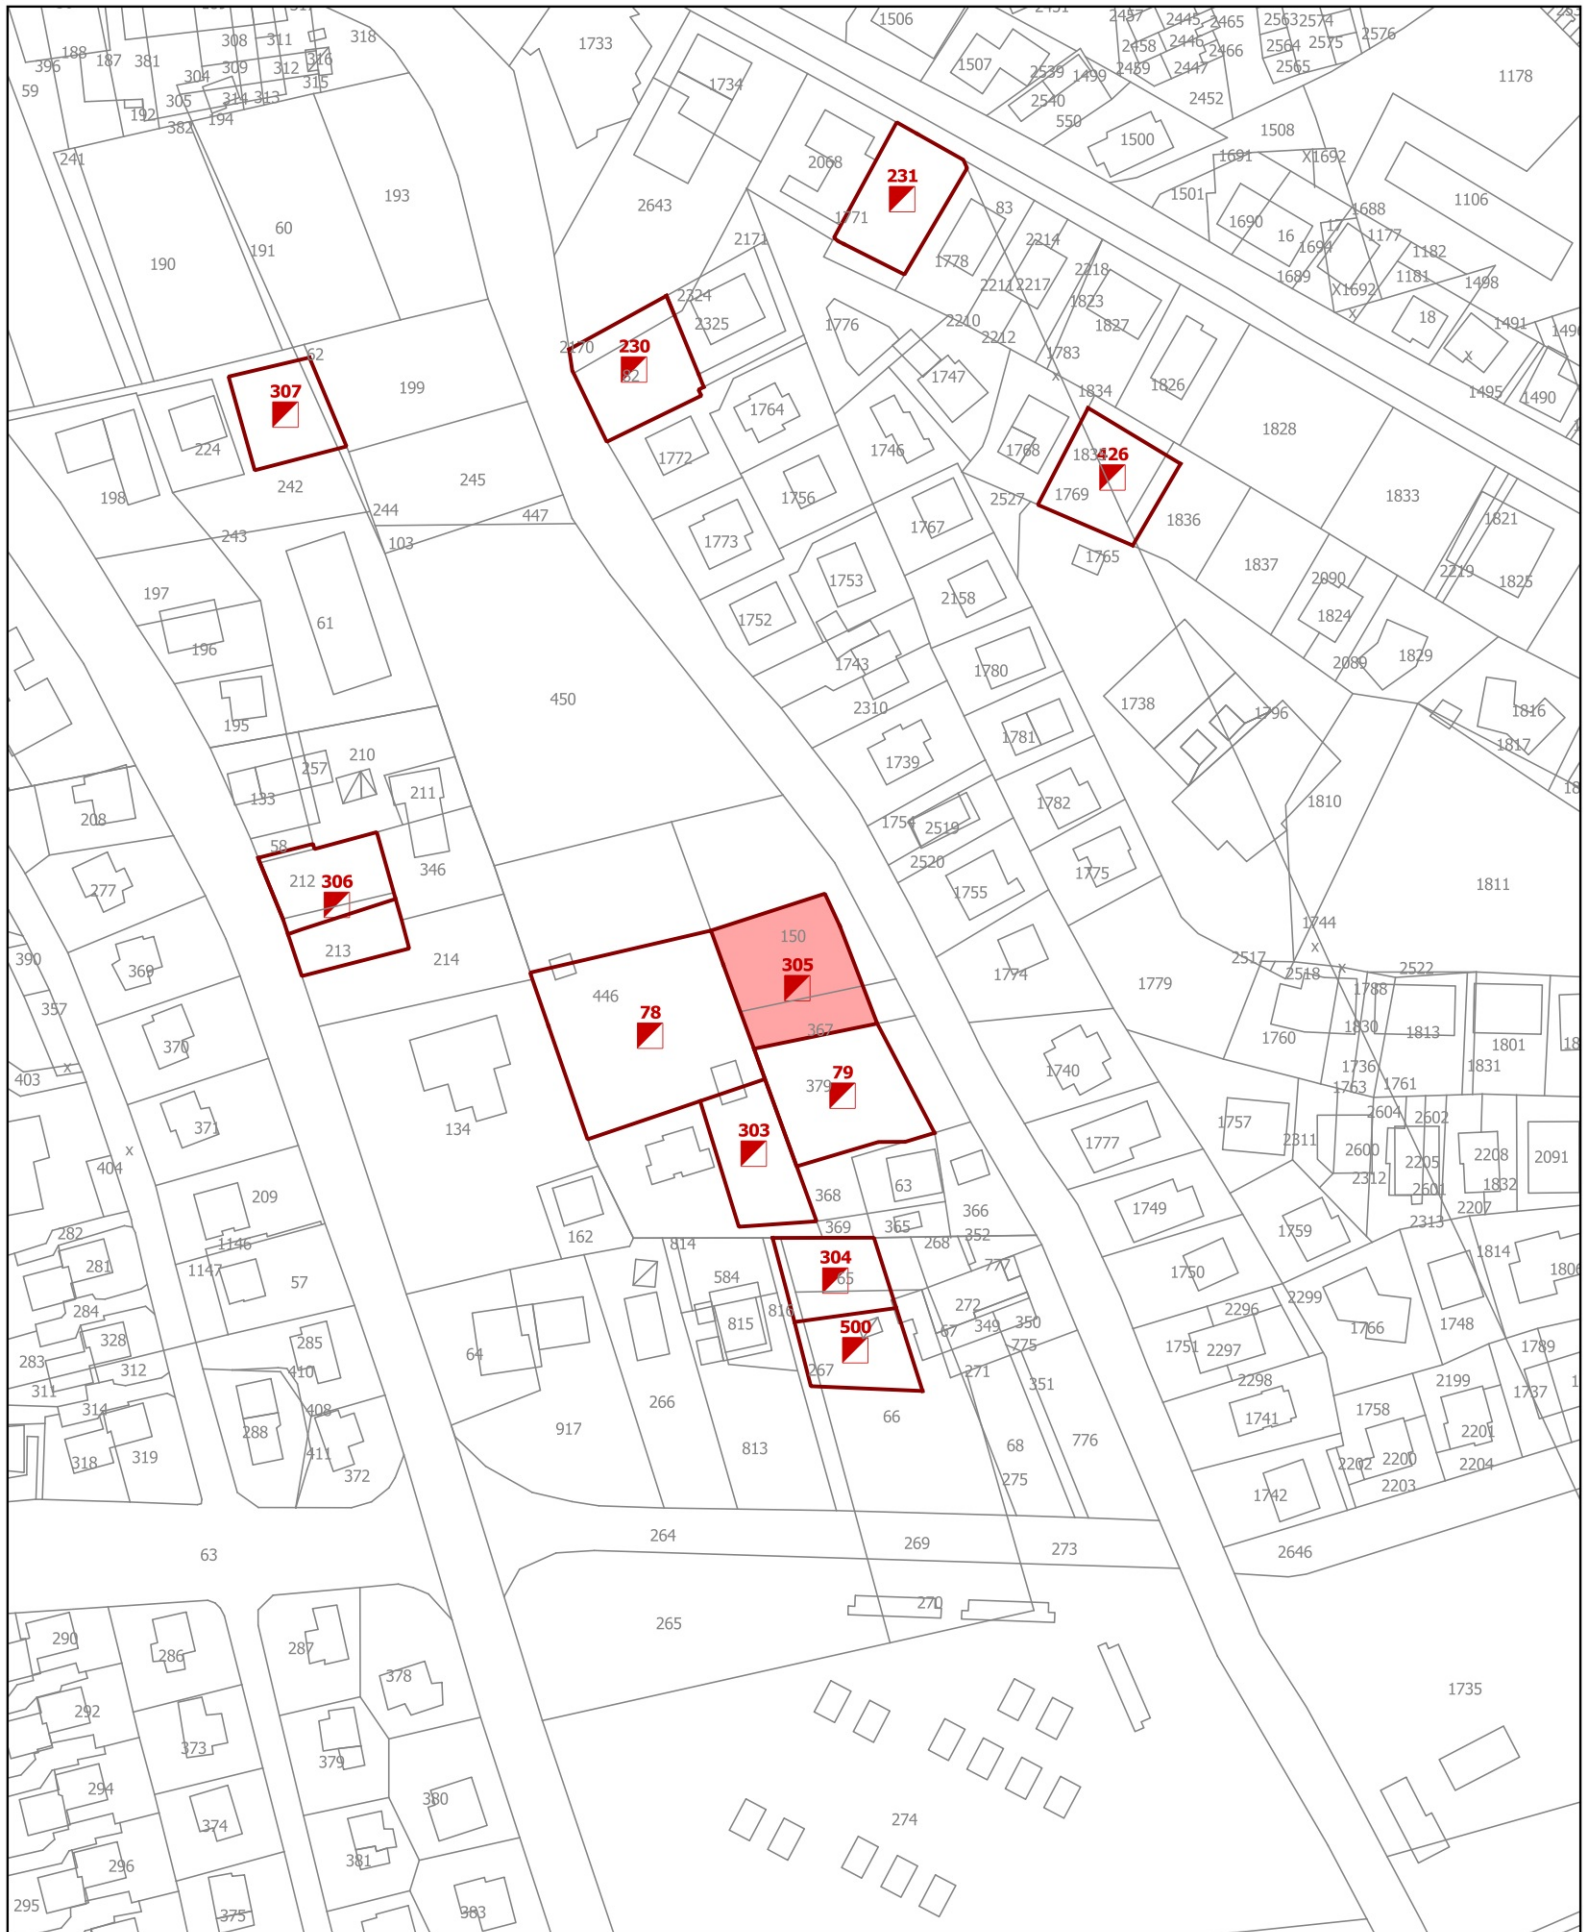



TAVOLA LOTTI LIBERI - VARIANTE

 Ambito di variante puntuale


Punto di Variante Num.º: 12

Modifica: Ampliamento del lotto libero Num. 305

scala 1:2000



TAVOLA LOTTI LIBERI - VARIANTE

 Ambito di variante puntuale


Punto di Variante Num.º: 16

Modifica: Inserimento nuovo lotto libero Num. 563

scala 1:2000



TAVOLA LOTTI LIBERI - VARIANTE

 Ambito di variante puntuale

Punto di Variante Num.º: 20

Modifica: Suddivisione e modifica del lotto libero Num. 163 in 163/a e 163/b

scala 1:2000

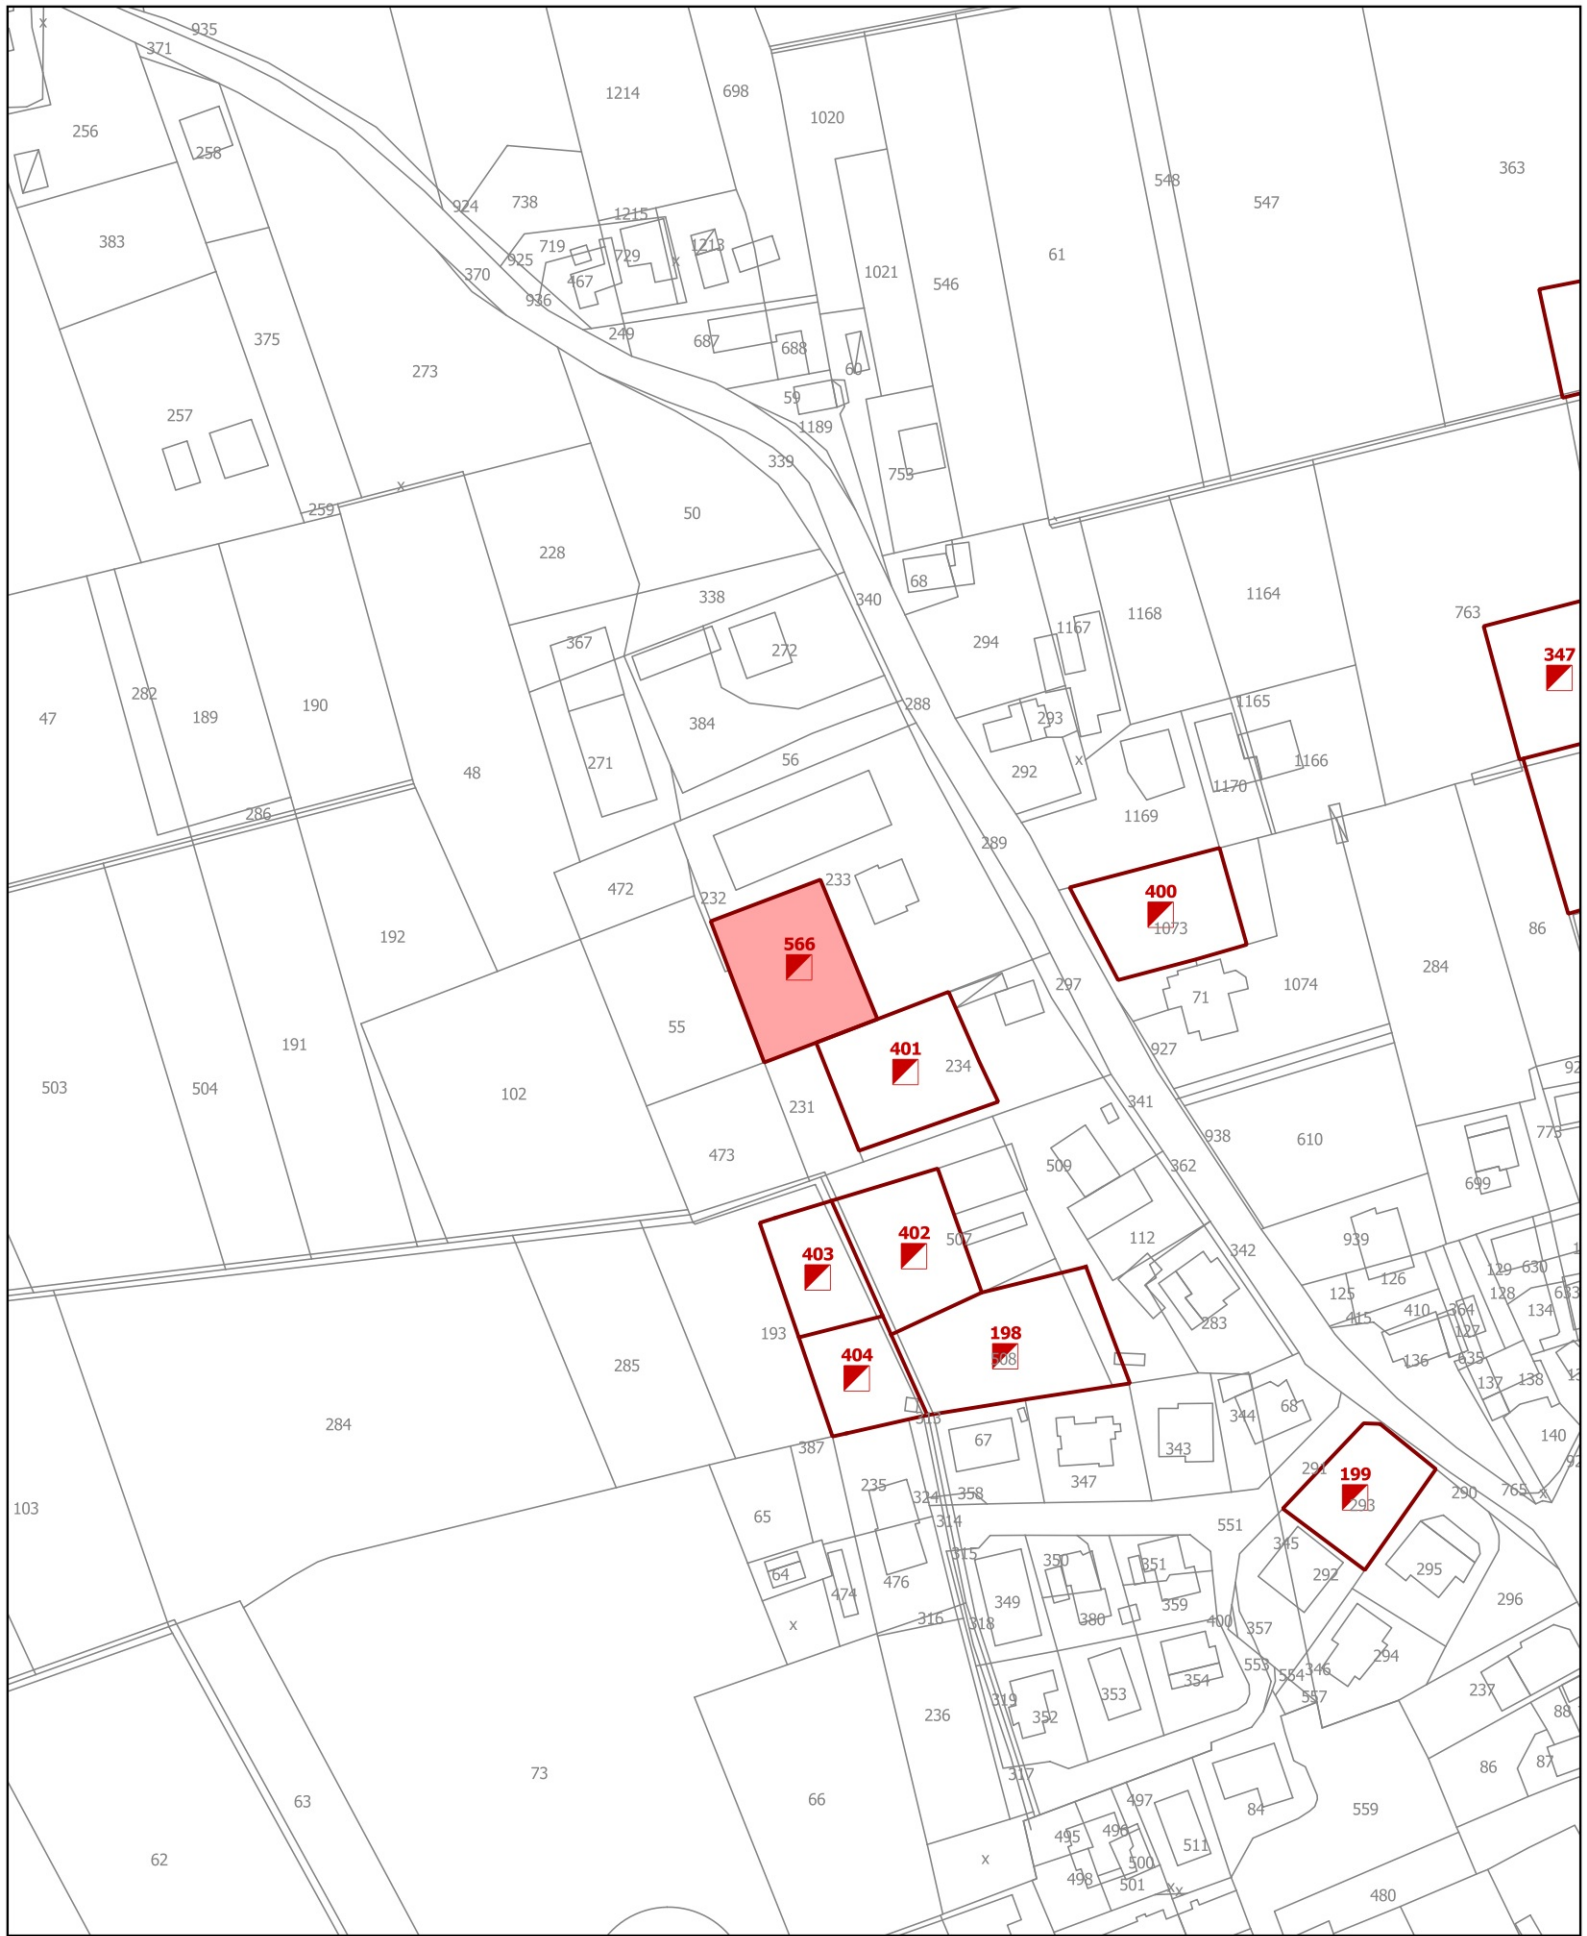



TAVOLA LOTTI LIBERI - VARIANTE

 Ambito di variante puntuale

Punto di Variante Num.º: 25

Modifica: Inserimento nuovo lotto libero Num. 566

scala 1:2000

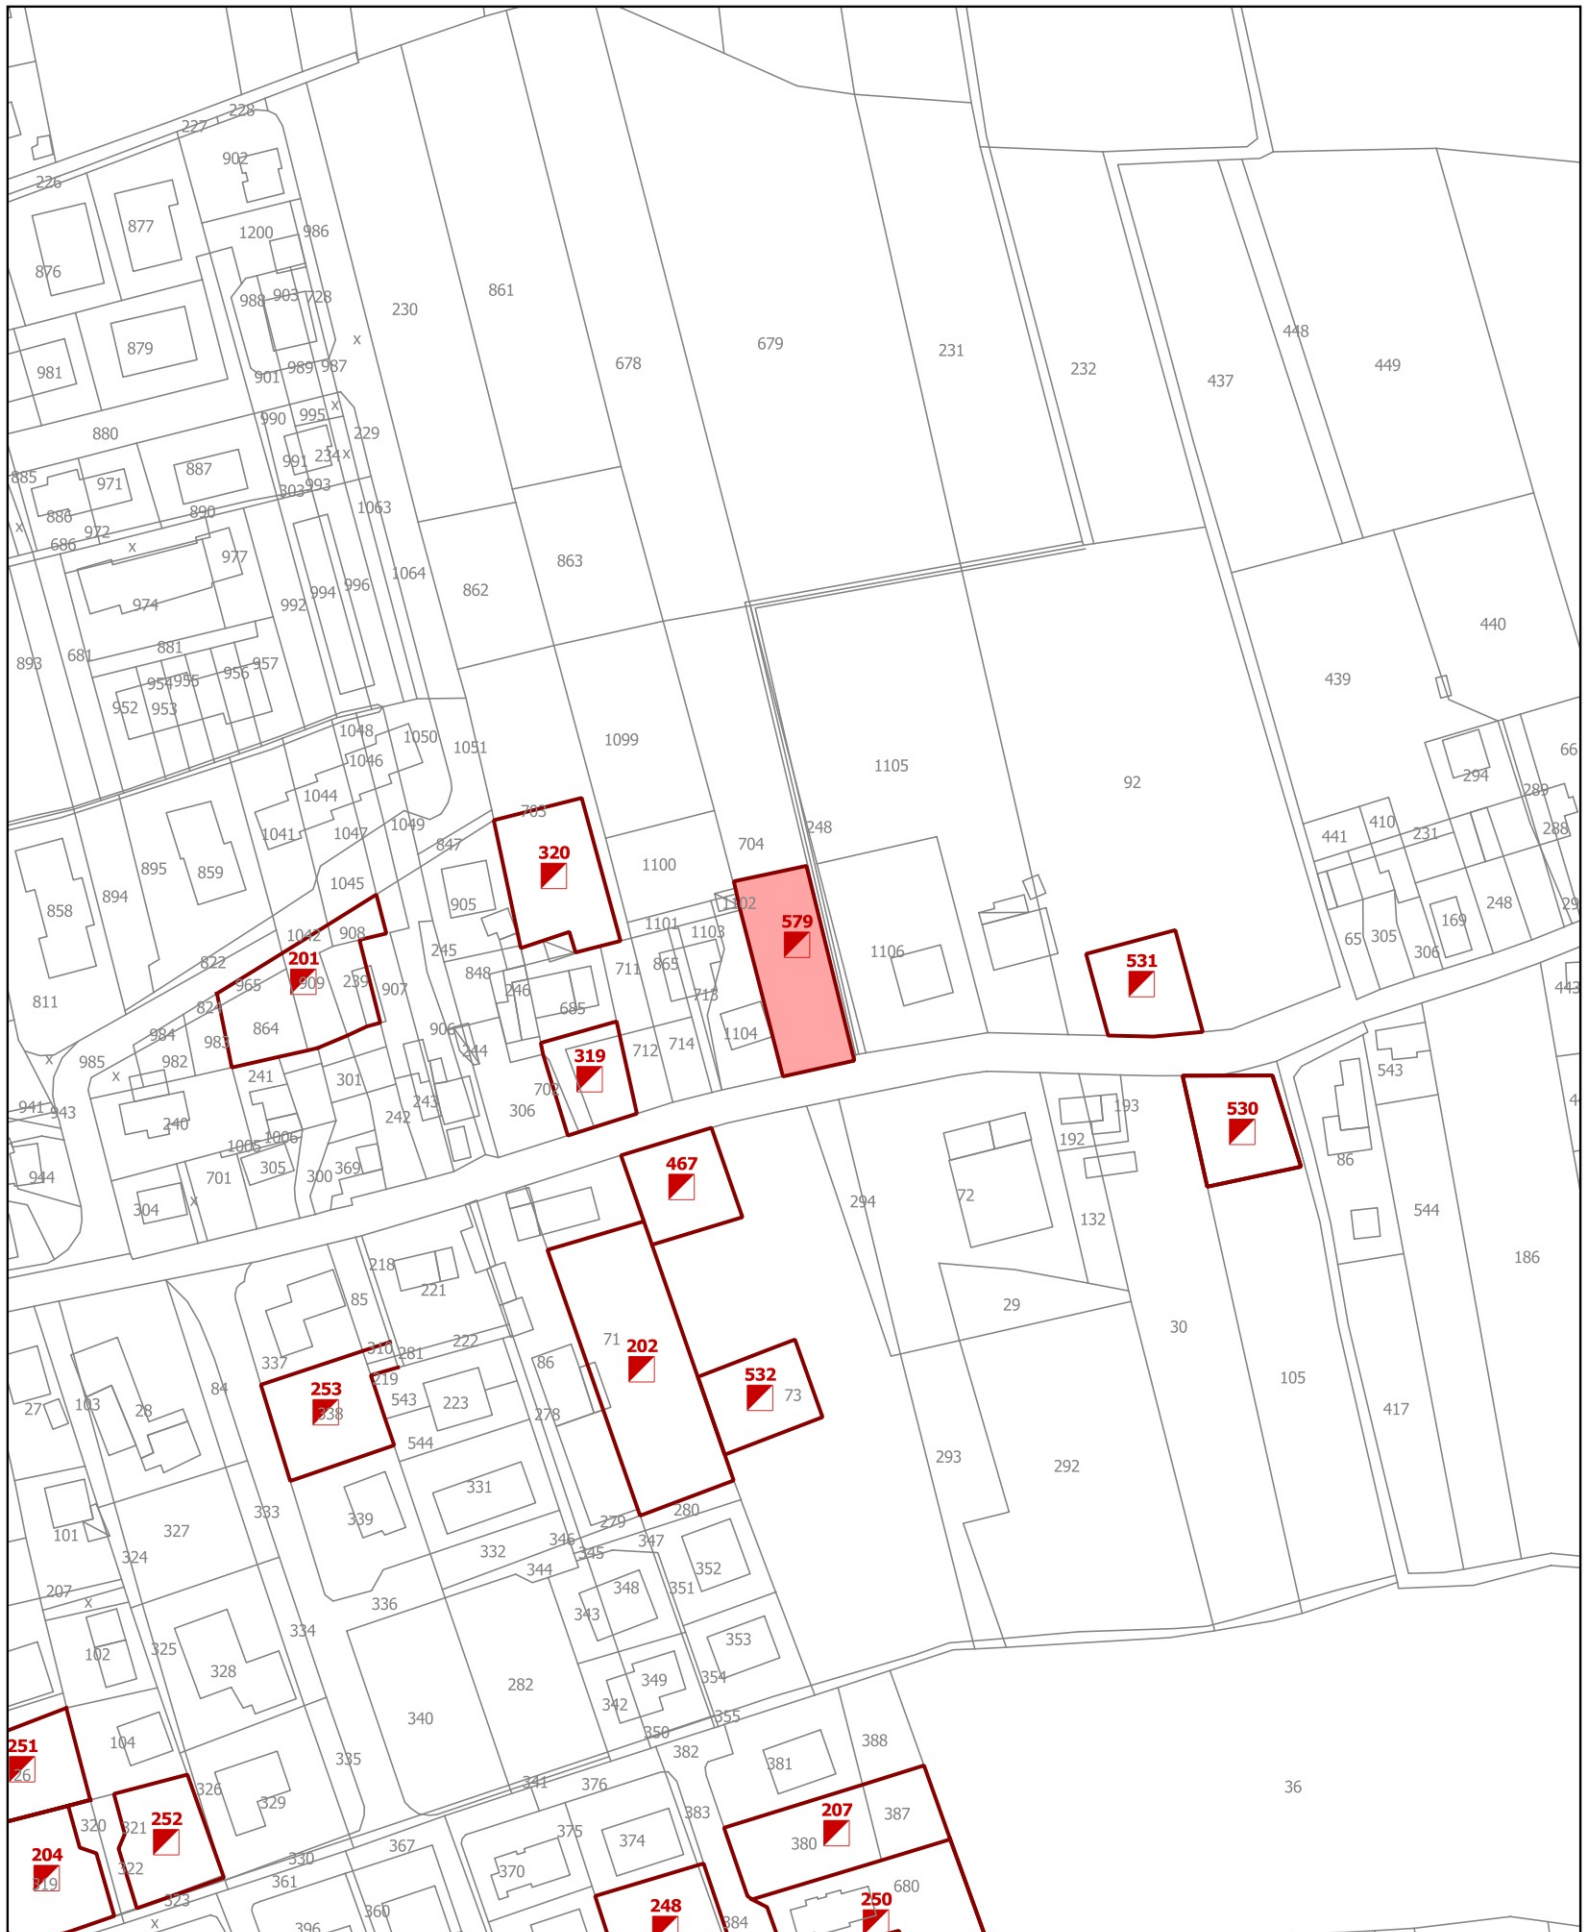



TAVOLA LOTTI LIBERI - VARIANTE

 Ambito di variante puntuale

Punto di Variante Num.º: 26

Modifica: Inserimento nuovo lotto libero Num. 579

scala 1:2000

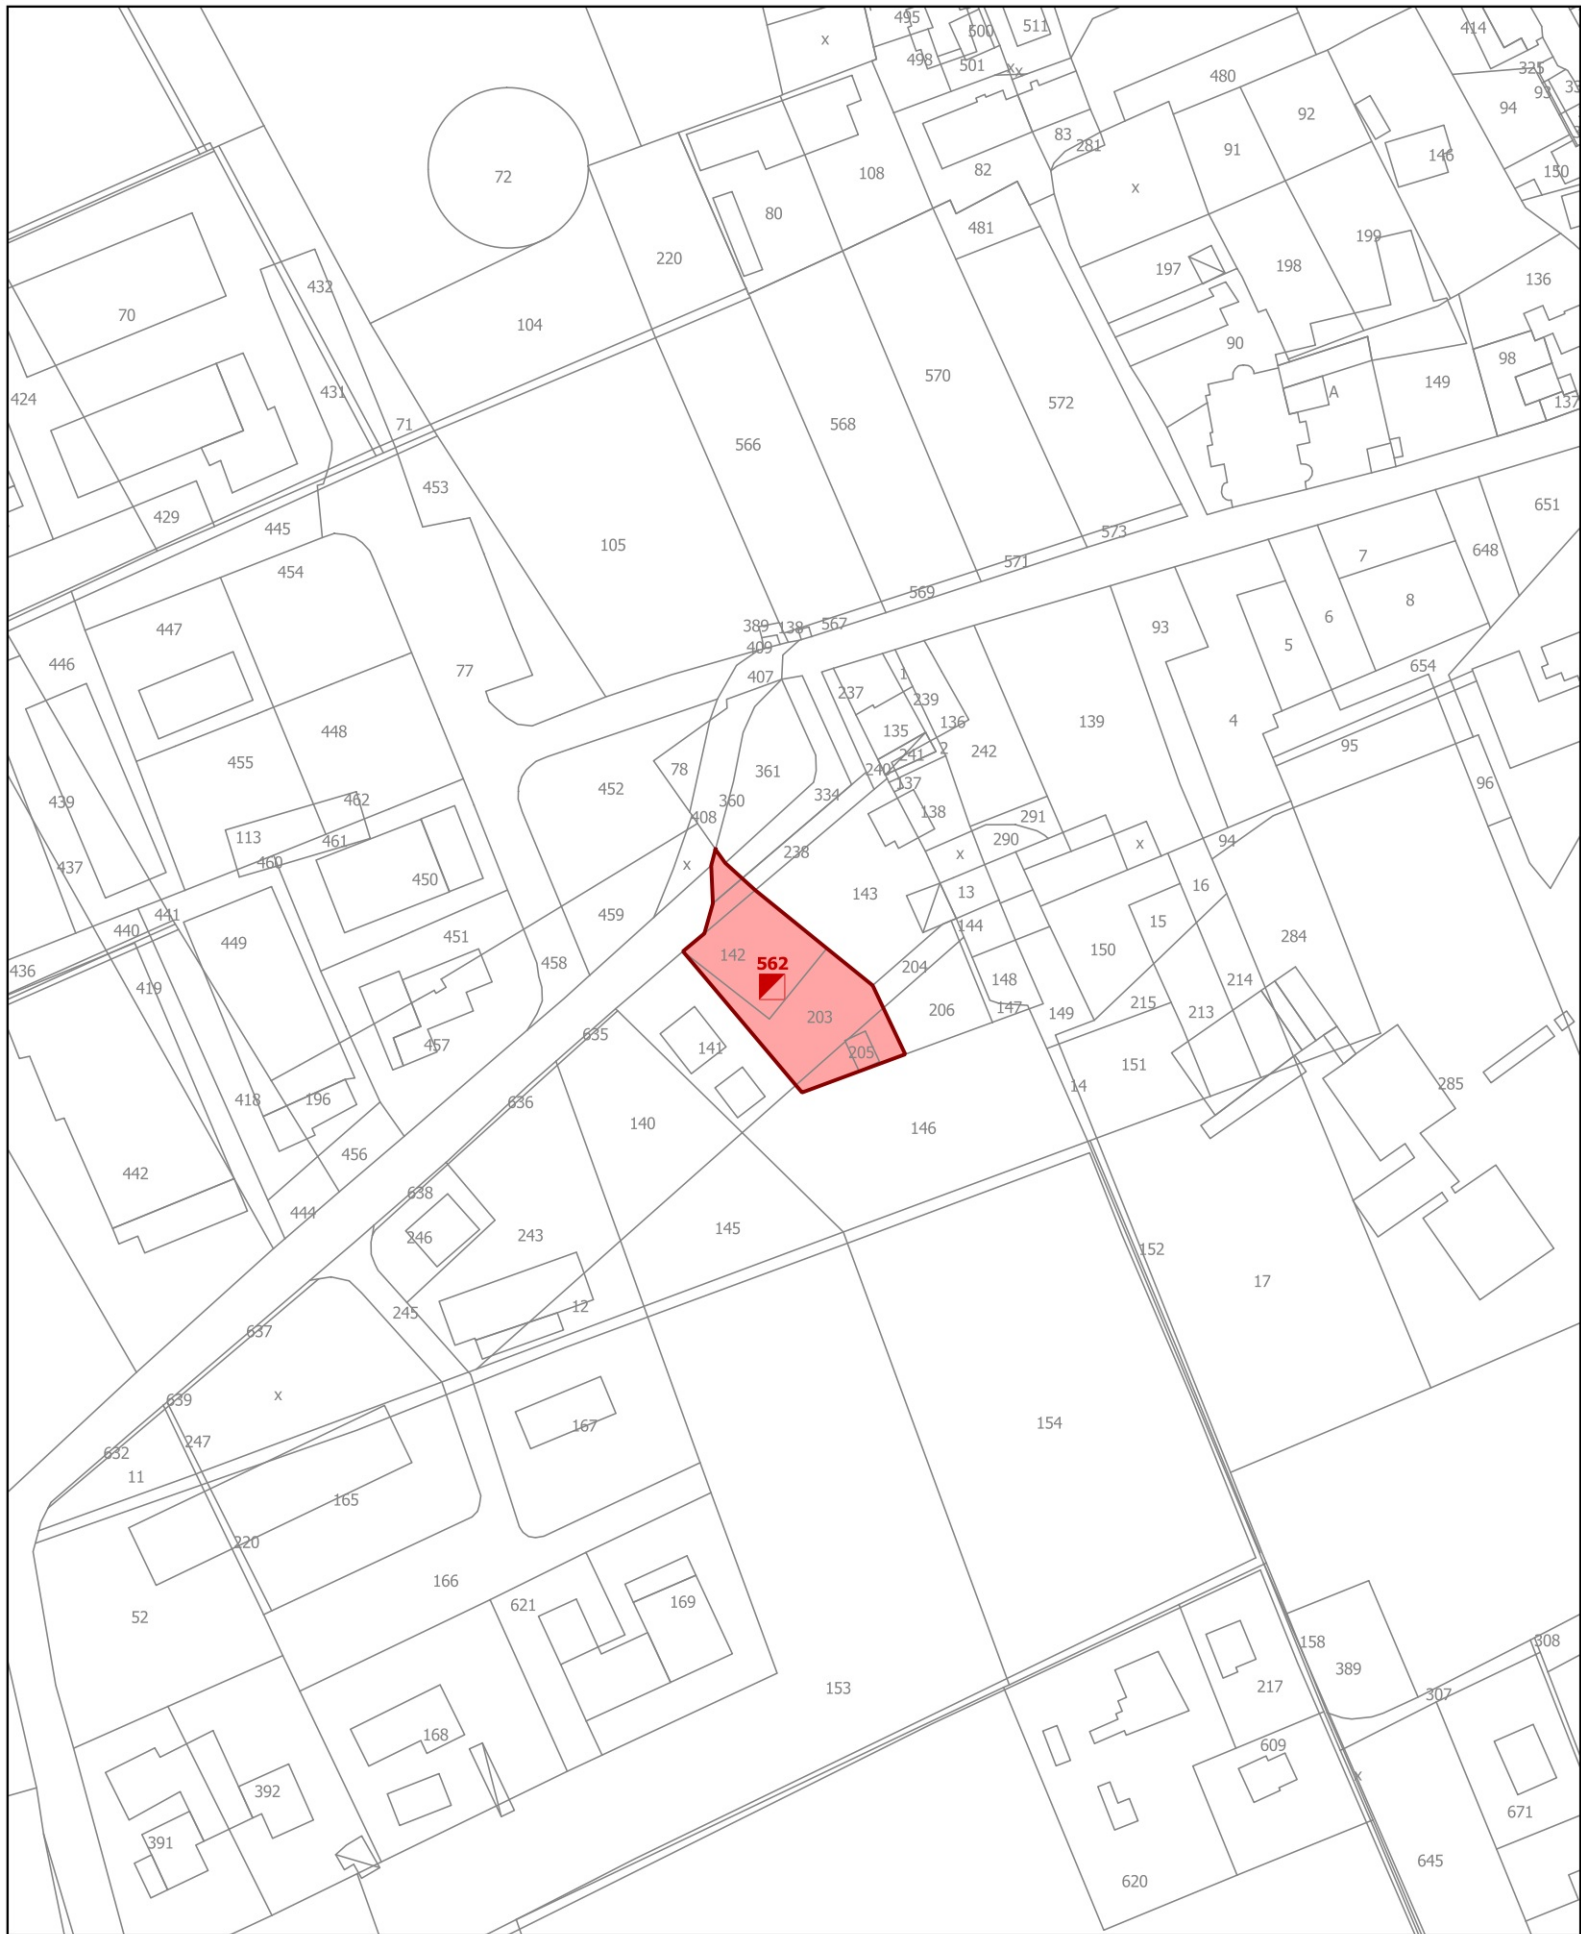


TAVOLA LOTTI LIBERI - VARIANTE

 Ambito di variante puntuale

Punto di Variante Num.º: 27

Modifica: Inserimento nuovo lotto libero Num. 562

scala 1:2000

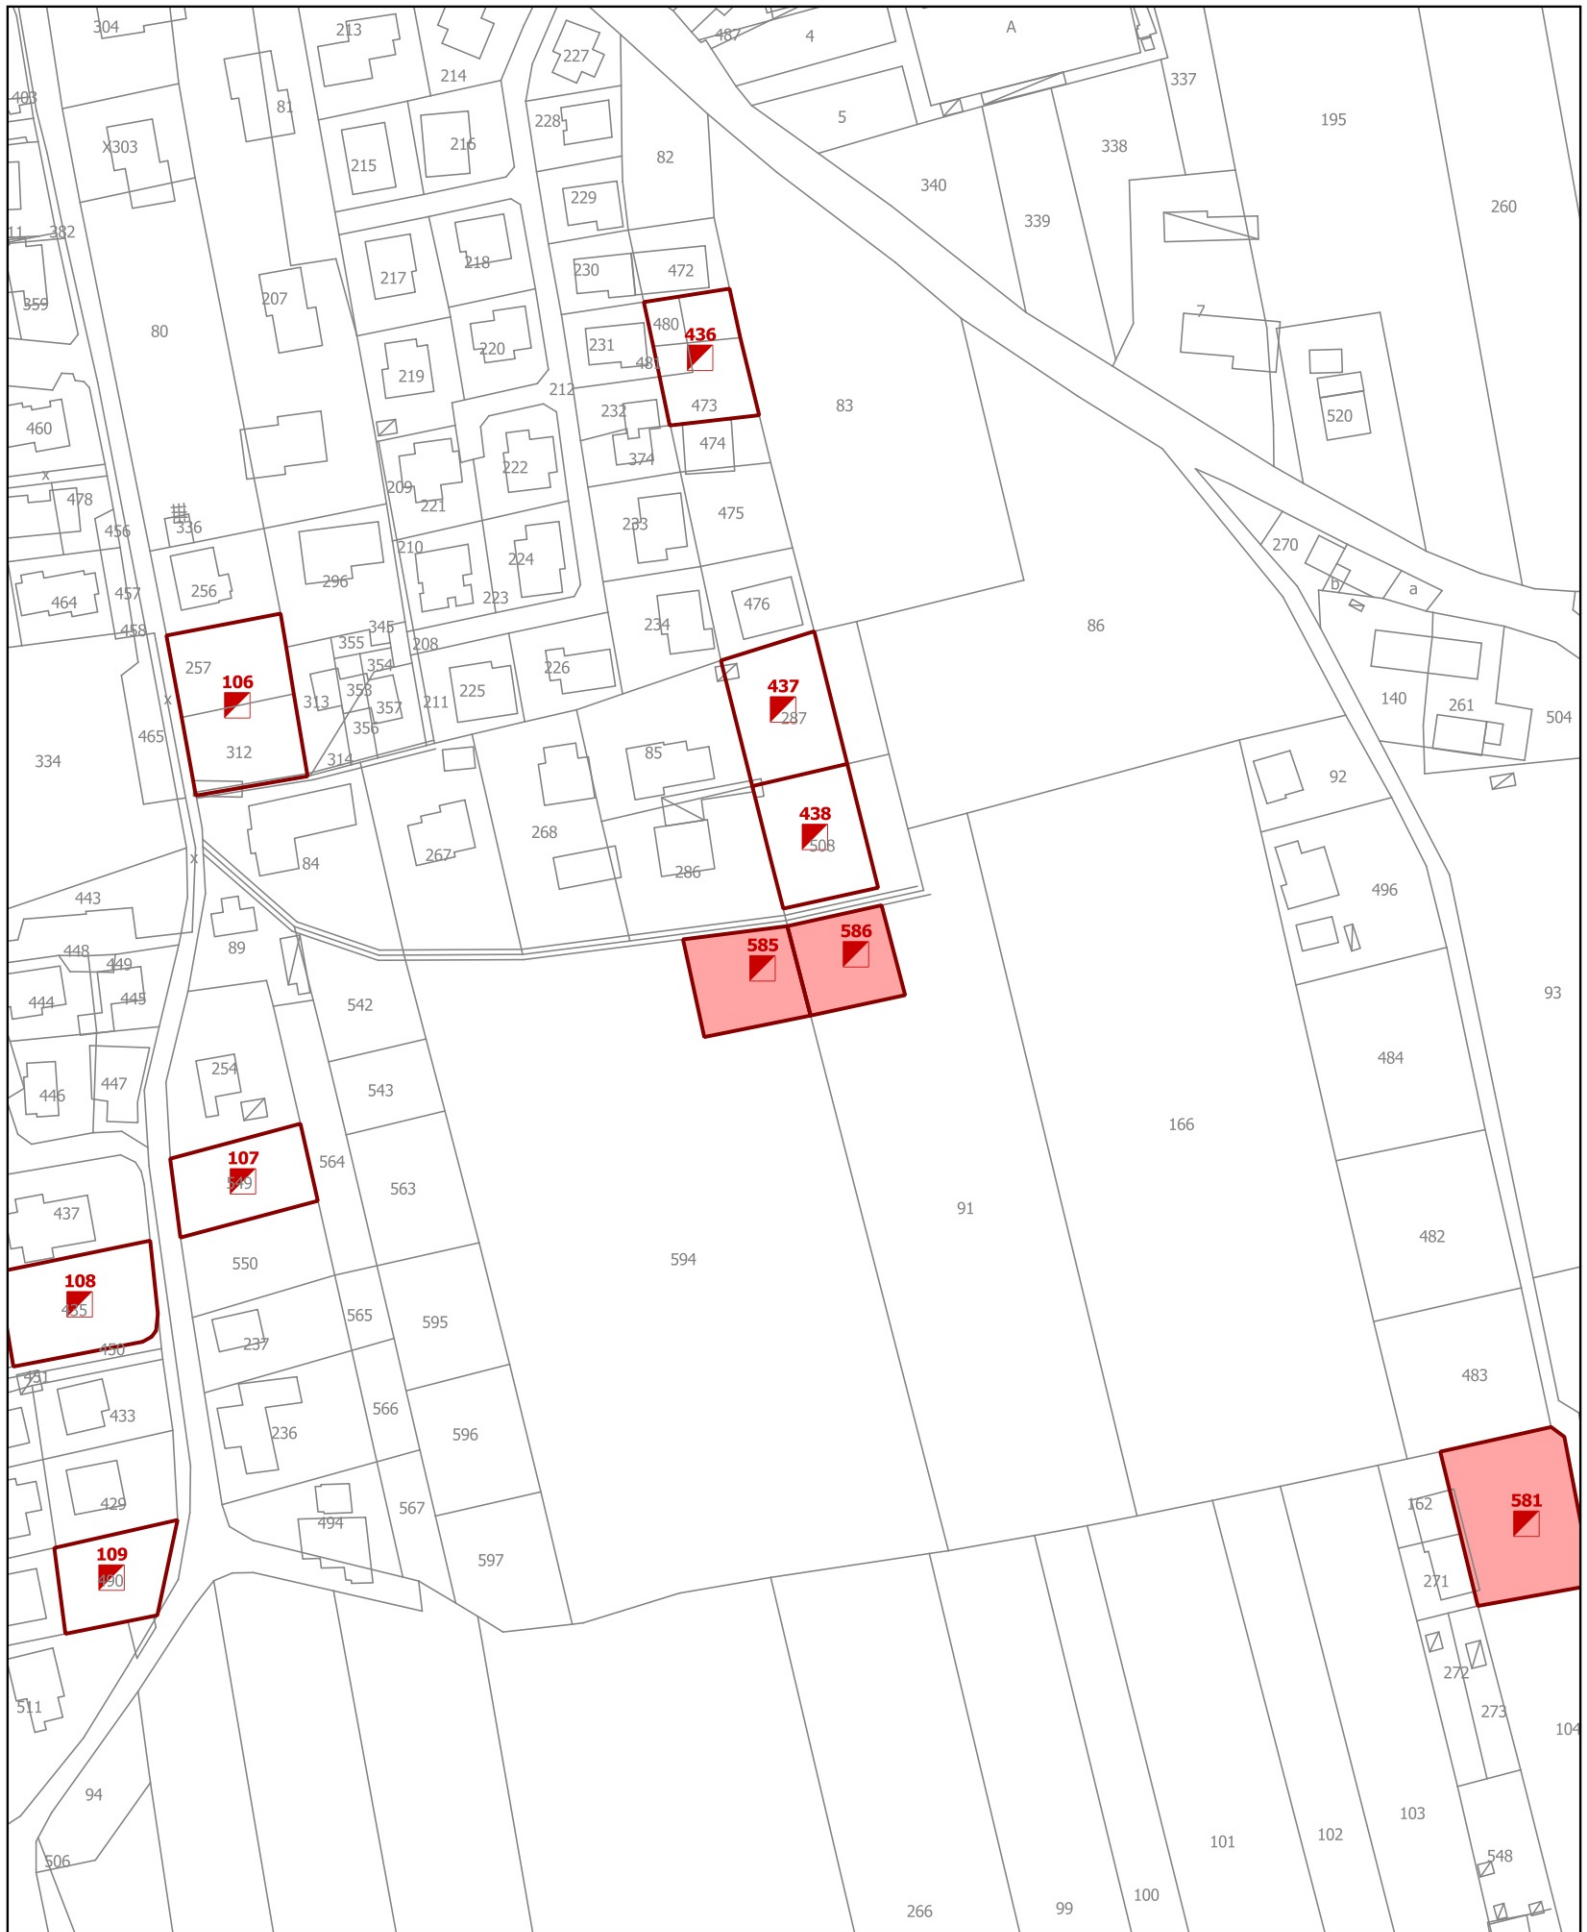



TAVOLA LOTTI LIBERI - VARIANTE

 Ambito di variante puntuale


Punto di Variante Num.º: 28

Modifica: Inserimento nuovo lotto libero Num. 585 e 586

scala 1:2000



TAVOLA LOTTI LIBERI - VARIANTE

 Ambito di variante puntuale

Punto di Variante Num.º: 29

Modifica: Inserimento nuovo lotto libero Num. 571

scala 1:2000

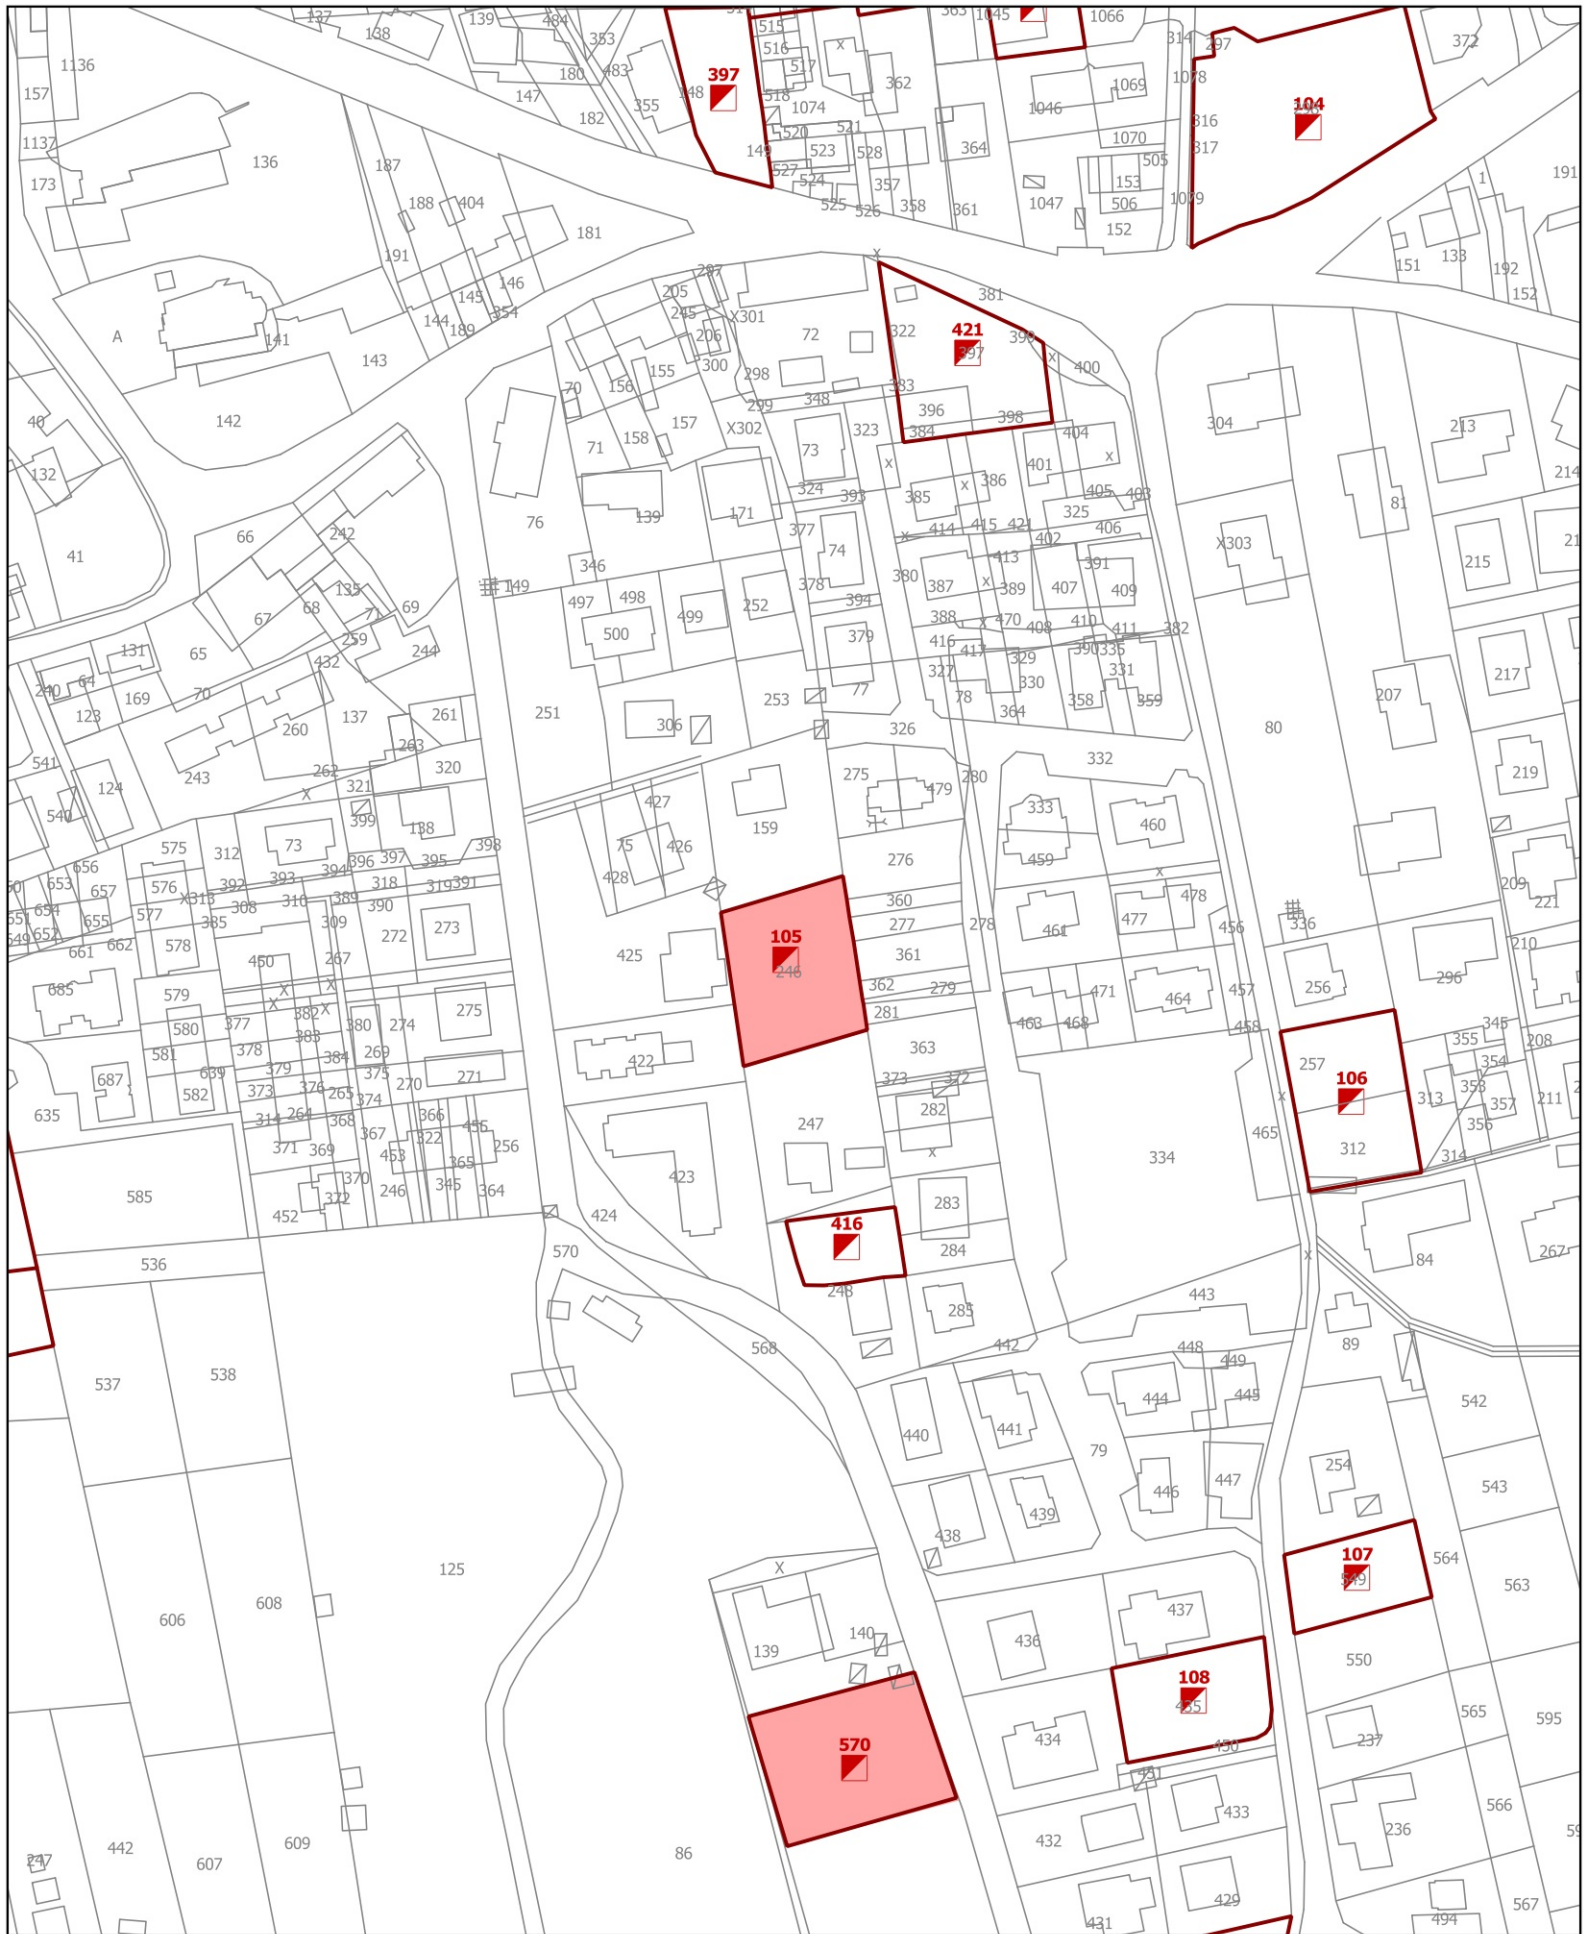



TAVOLA LOTTI LIBERI - VARIANTE

 Ambito di variante puntuale

Punto di Variante Num.º: 32

Modifica: Modifica lotto libero Num. 105

scala 1:2000

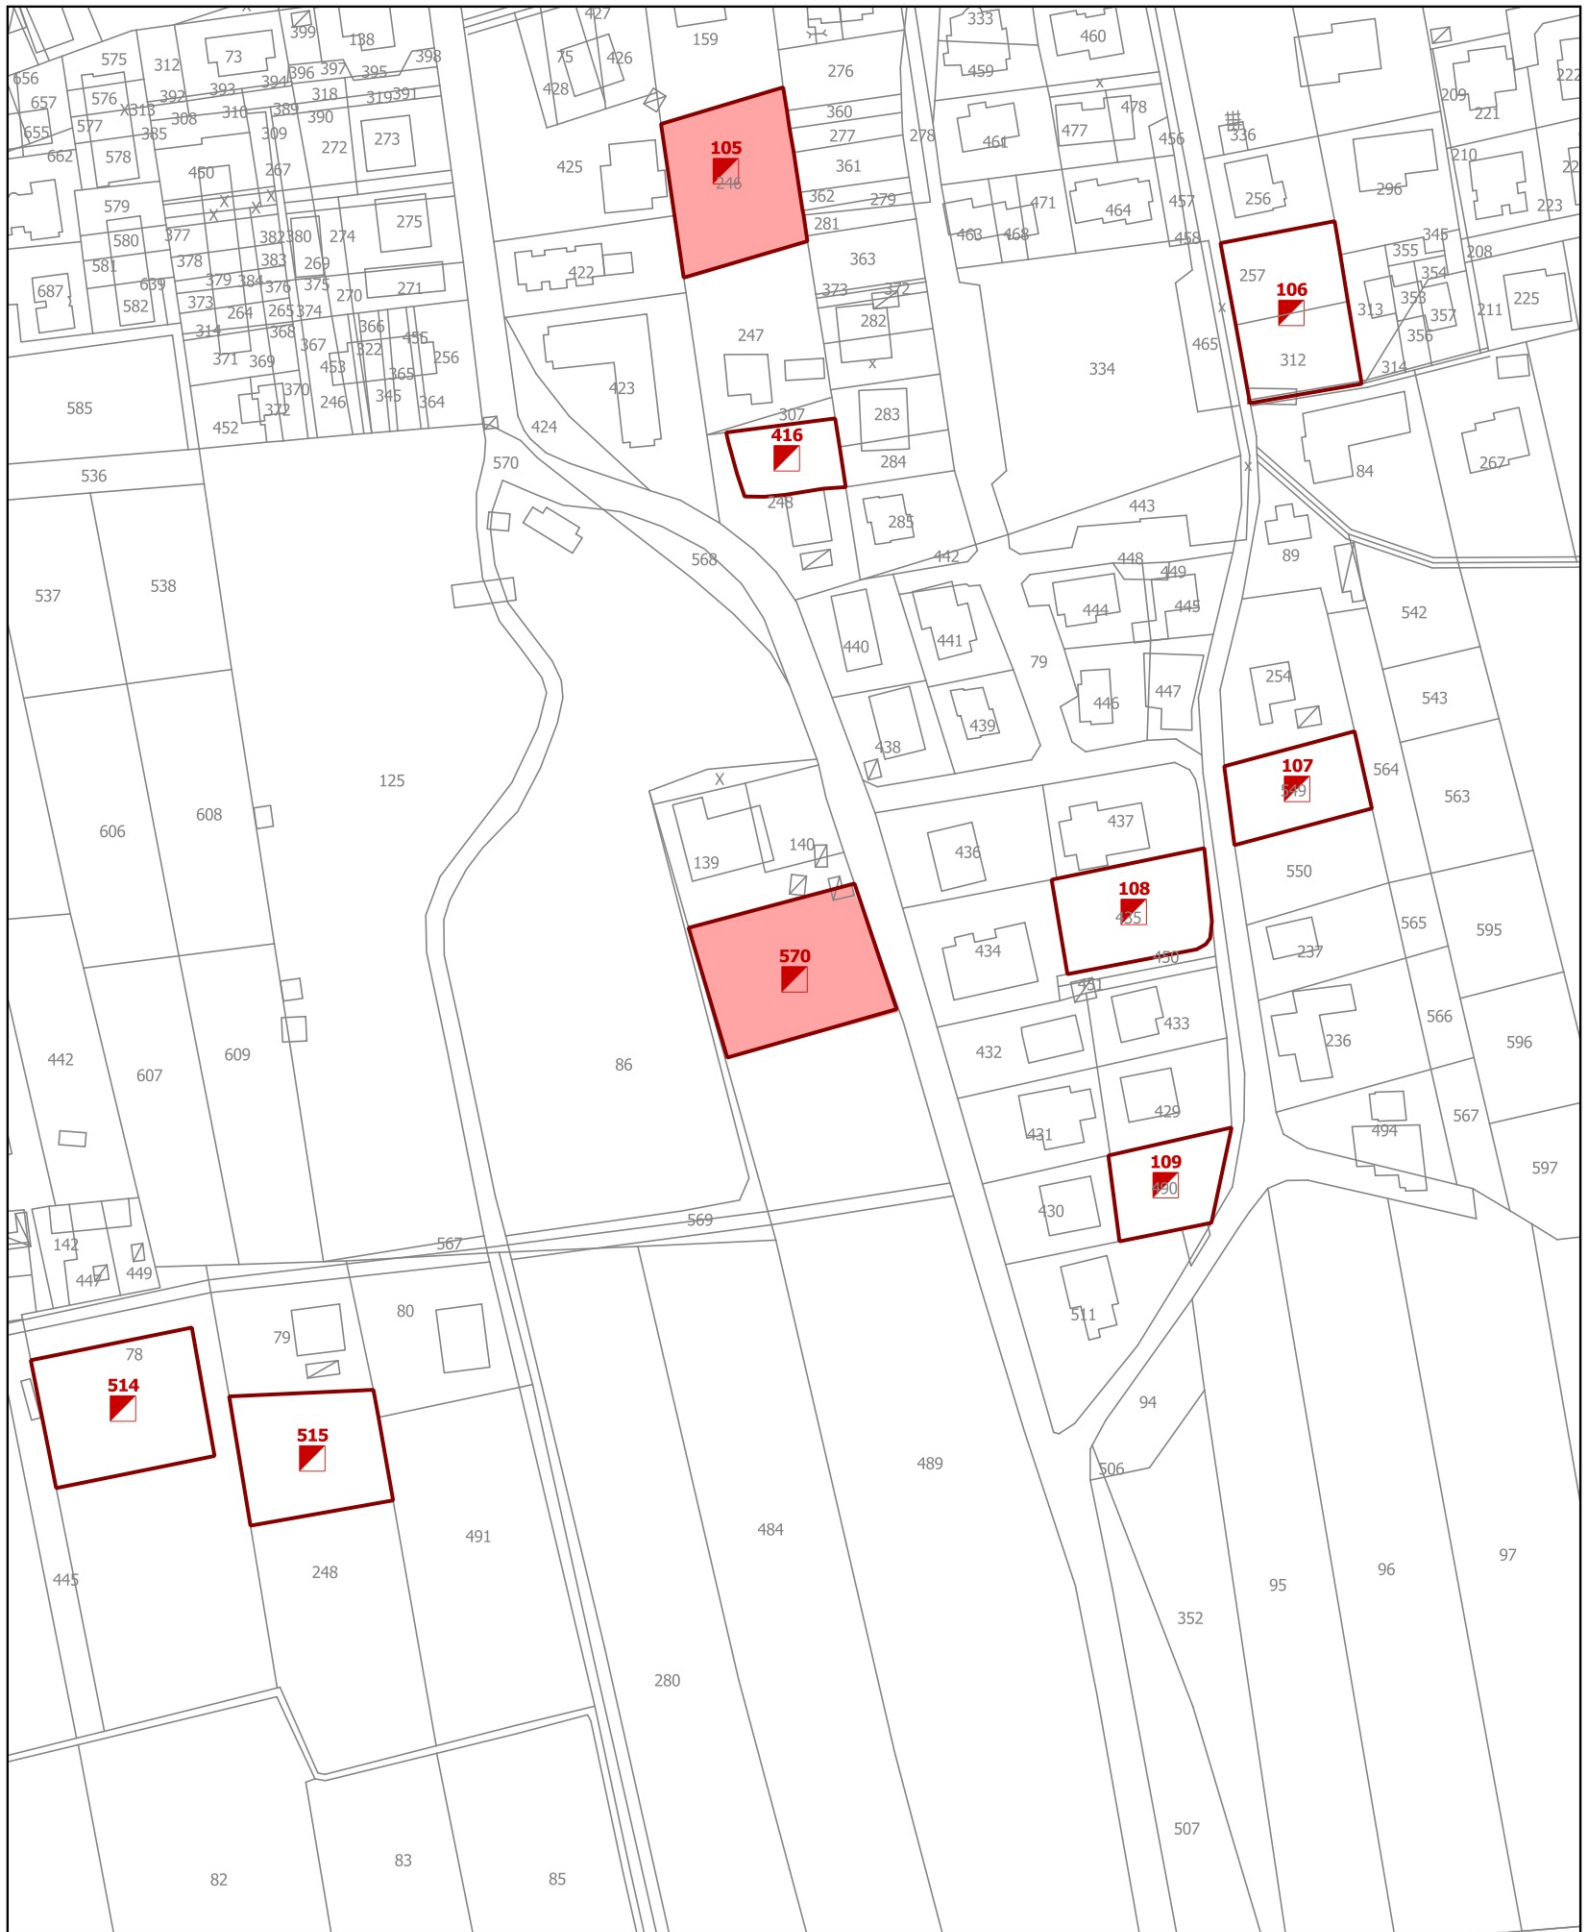



TAVOLA LOTTI LIBERI - VARIANTE

 Ambito di variante puntuale

Punto di Variante Num.º: 33

Modifica: Inserimento nuovo lotto libero Num. 570

scala 1:2000

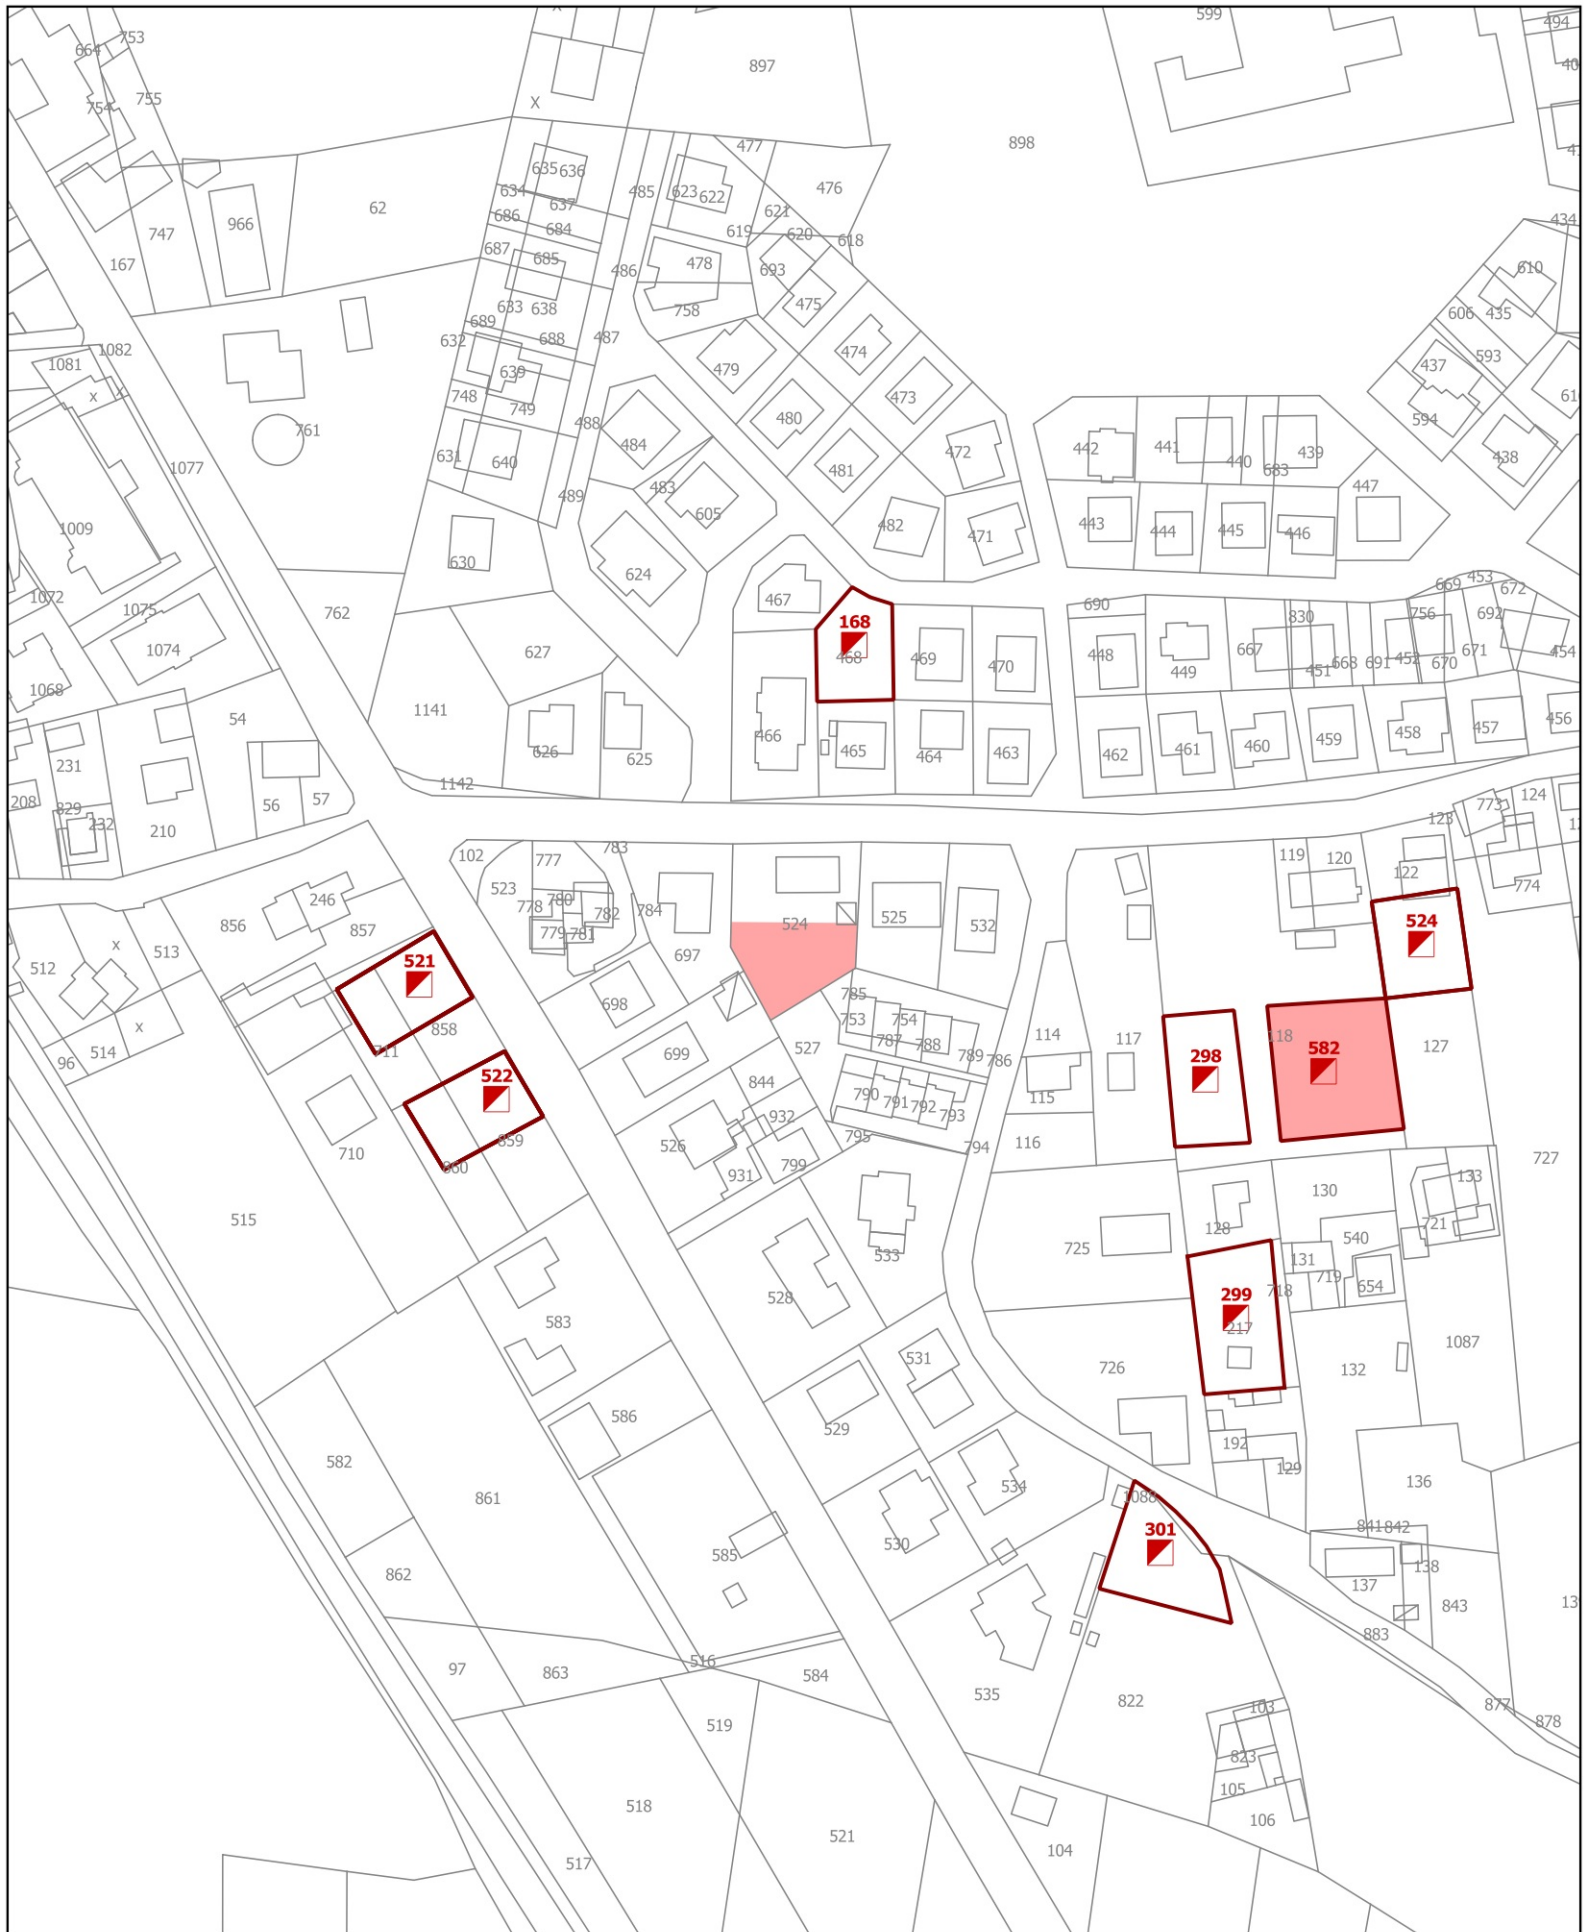



TAVOLA LOTTI LIBERI - VARIANTE

 Ambito di variante puntuale

Punto di Variante Num.º: 36

Modifica: Eliminato il lotto libero Num. 498

scala 1:2000

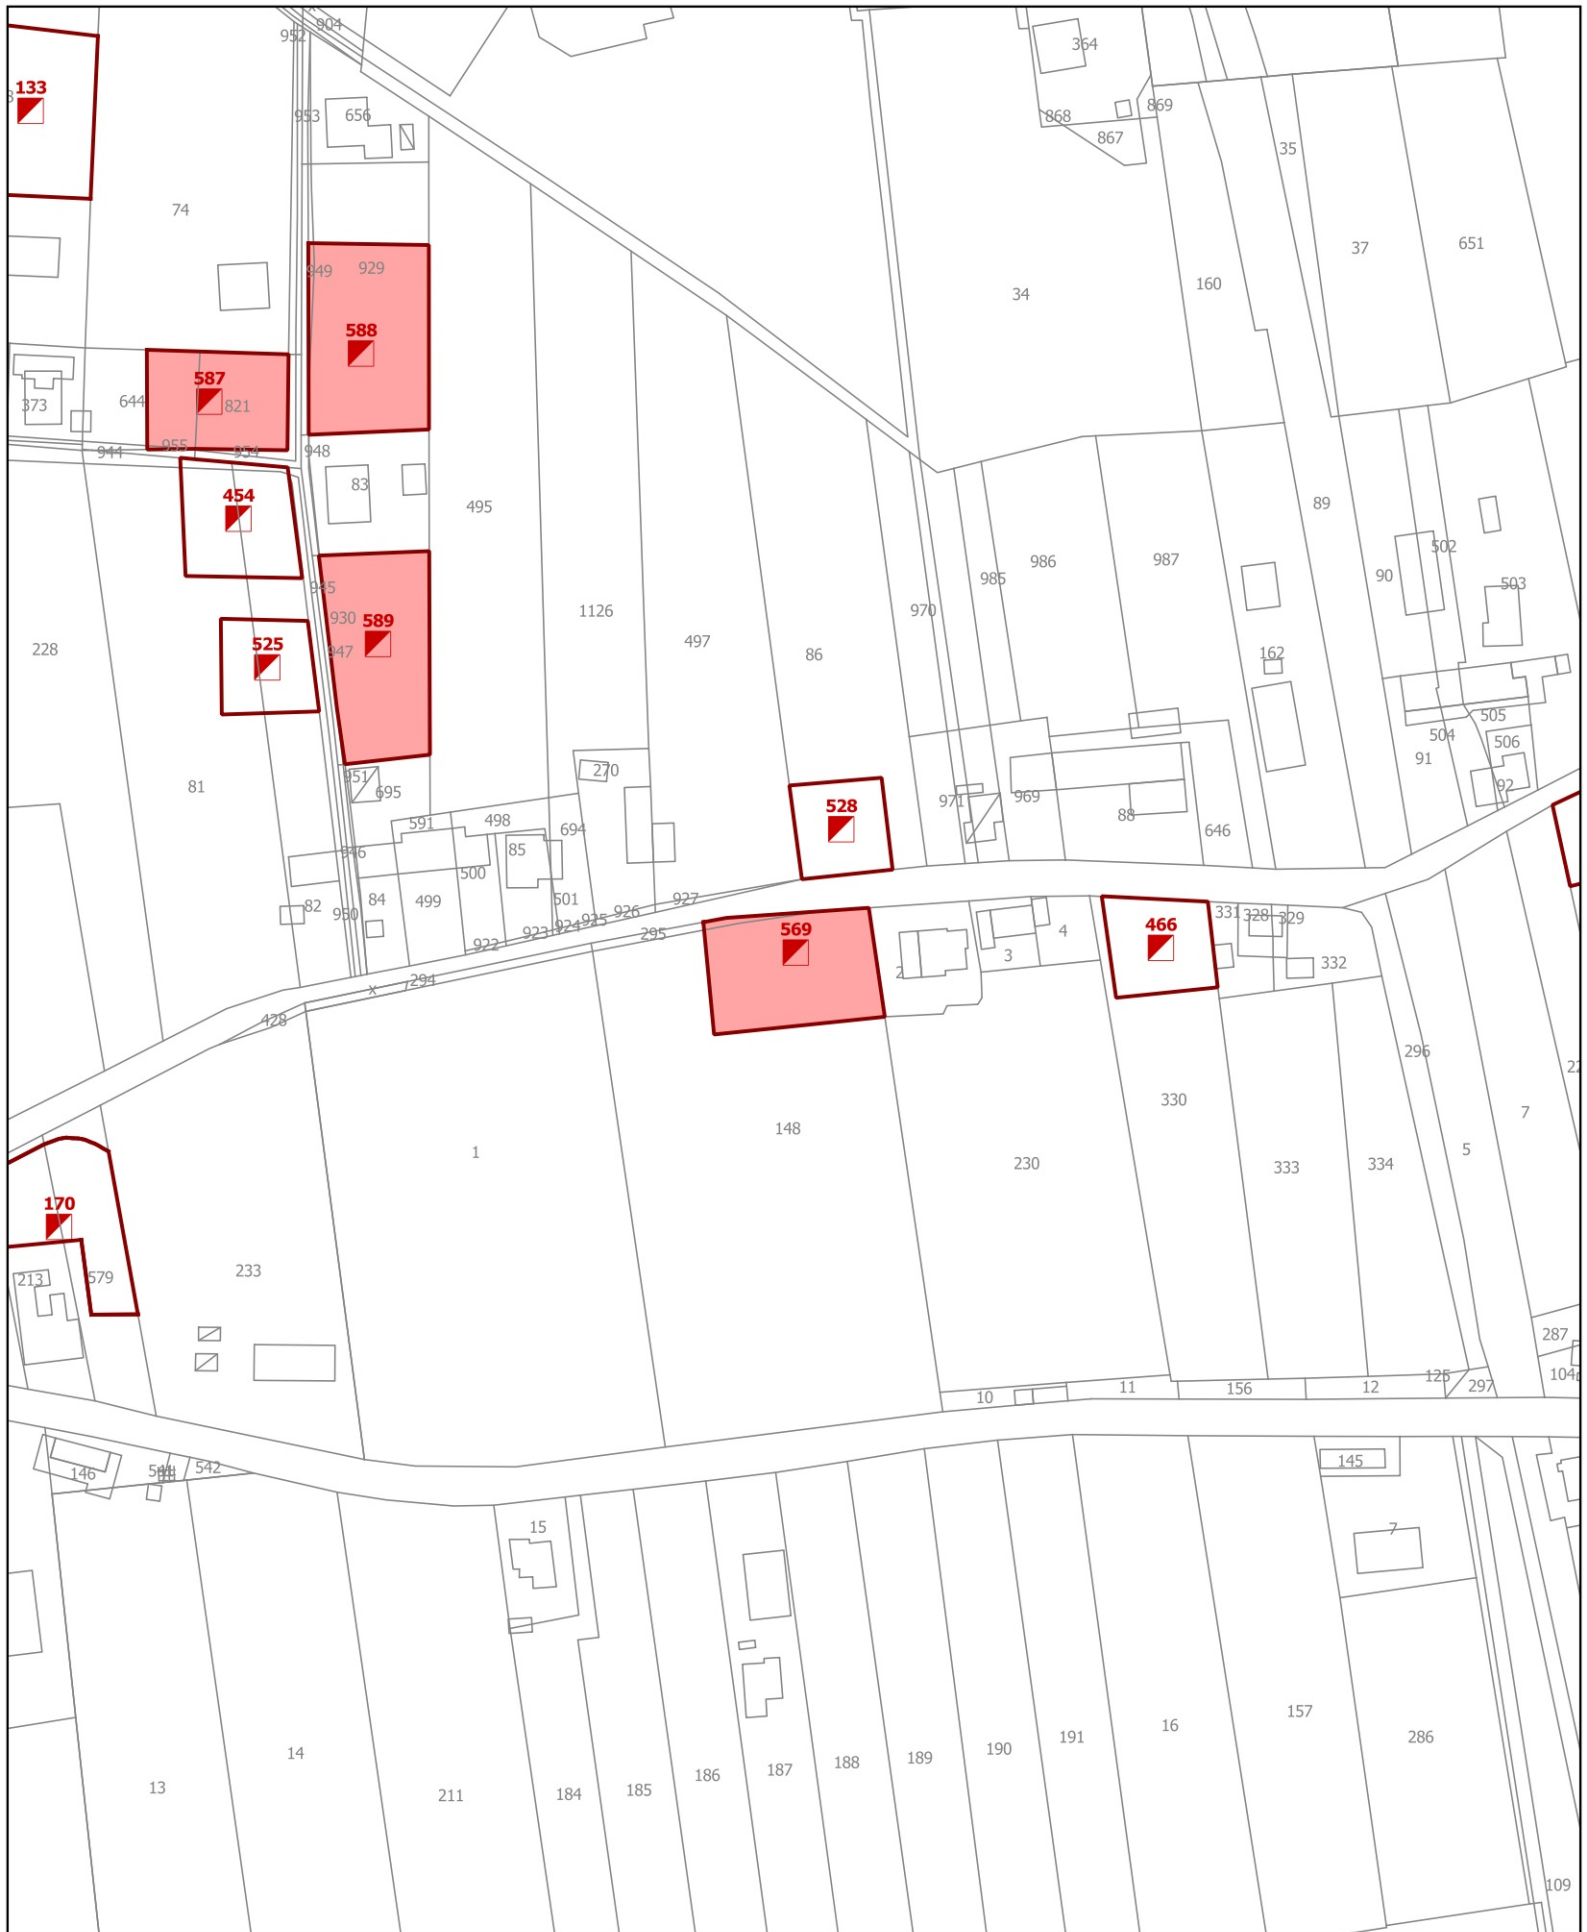



TAVOLA LOTTI LIBERI - VARIANTE

 Ambito di variante puntuale


Punto di Variante Num.º: 37

Modifica: Inserimento nuovo lotto libero Num. 569

scala 1:2000



TAVOLA LOTTI LIBERI - VARIANTE

 Ambito di variante puntuale

Punto di Variante Num.º: 38

Modifica: Inserimento nuovo lotto libero Num. 560

scala 1:2000

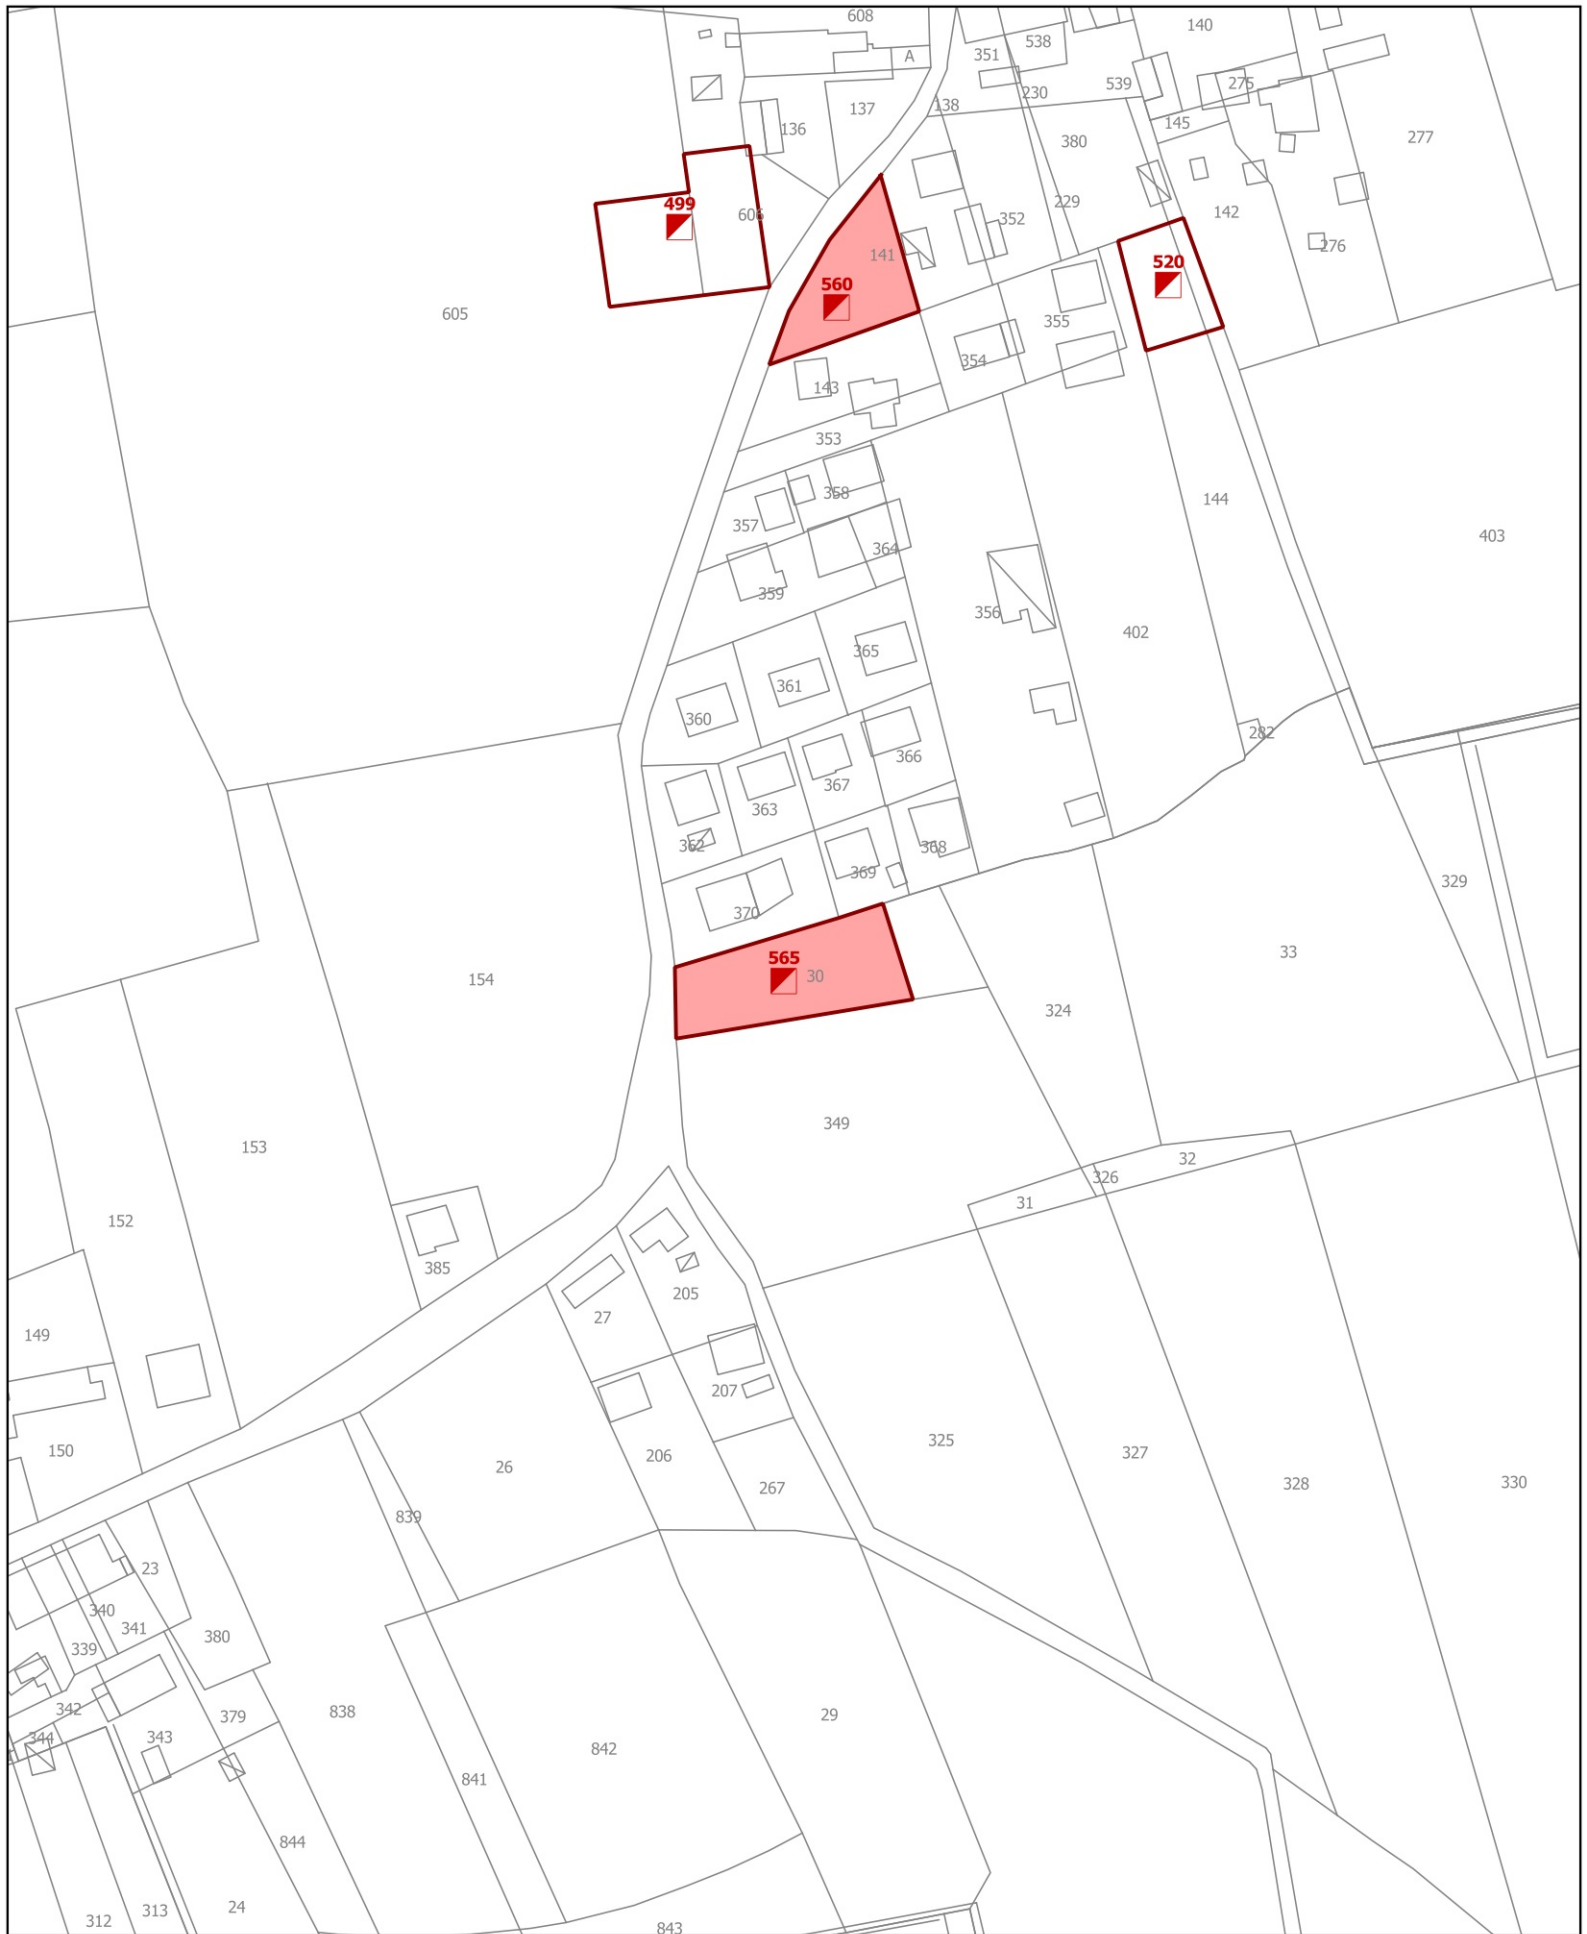



TAVOLA LOTTI LIBERI - VARIANTE

 Ambito di variante puntuale


Punto di Variante Num.º: 39

Modifica: Inserimento nuovo lotto libero Num. 565

scala 1:2000



TAVOLA LOTTI LIBERI - VARIANTE

 Ambito di variante puntuale

Punto di Variante Num.º: 41

Modifica: Inserimento nuovo lotto libero Num. 578

scala 1:2000

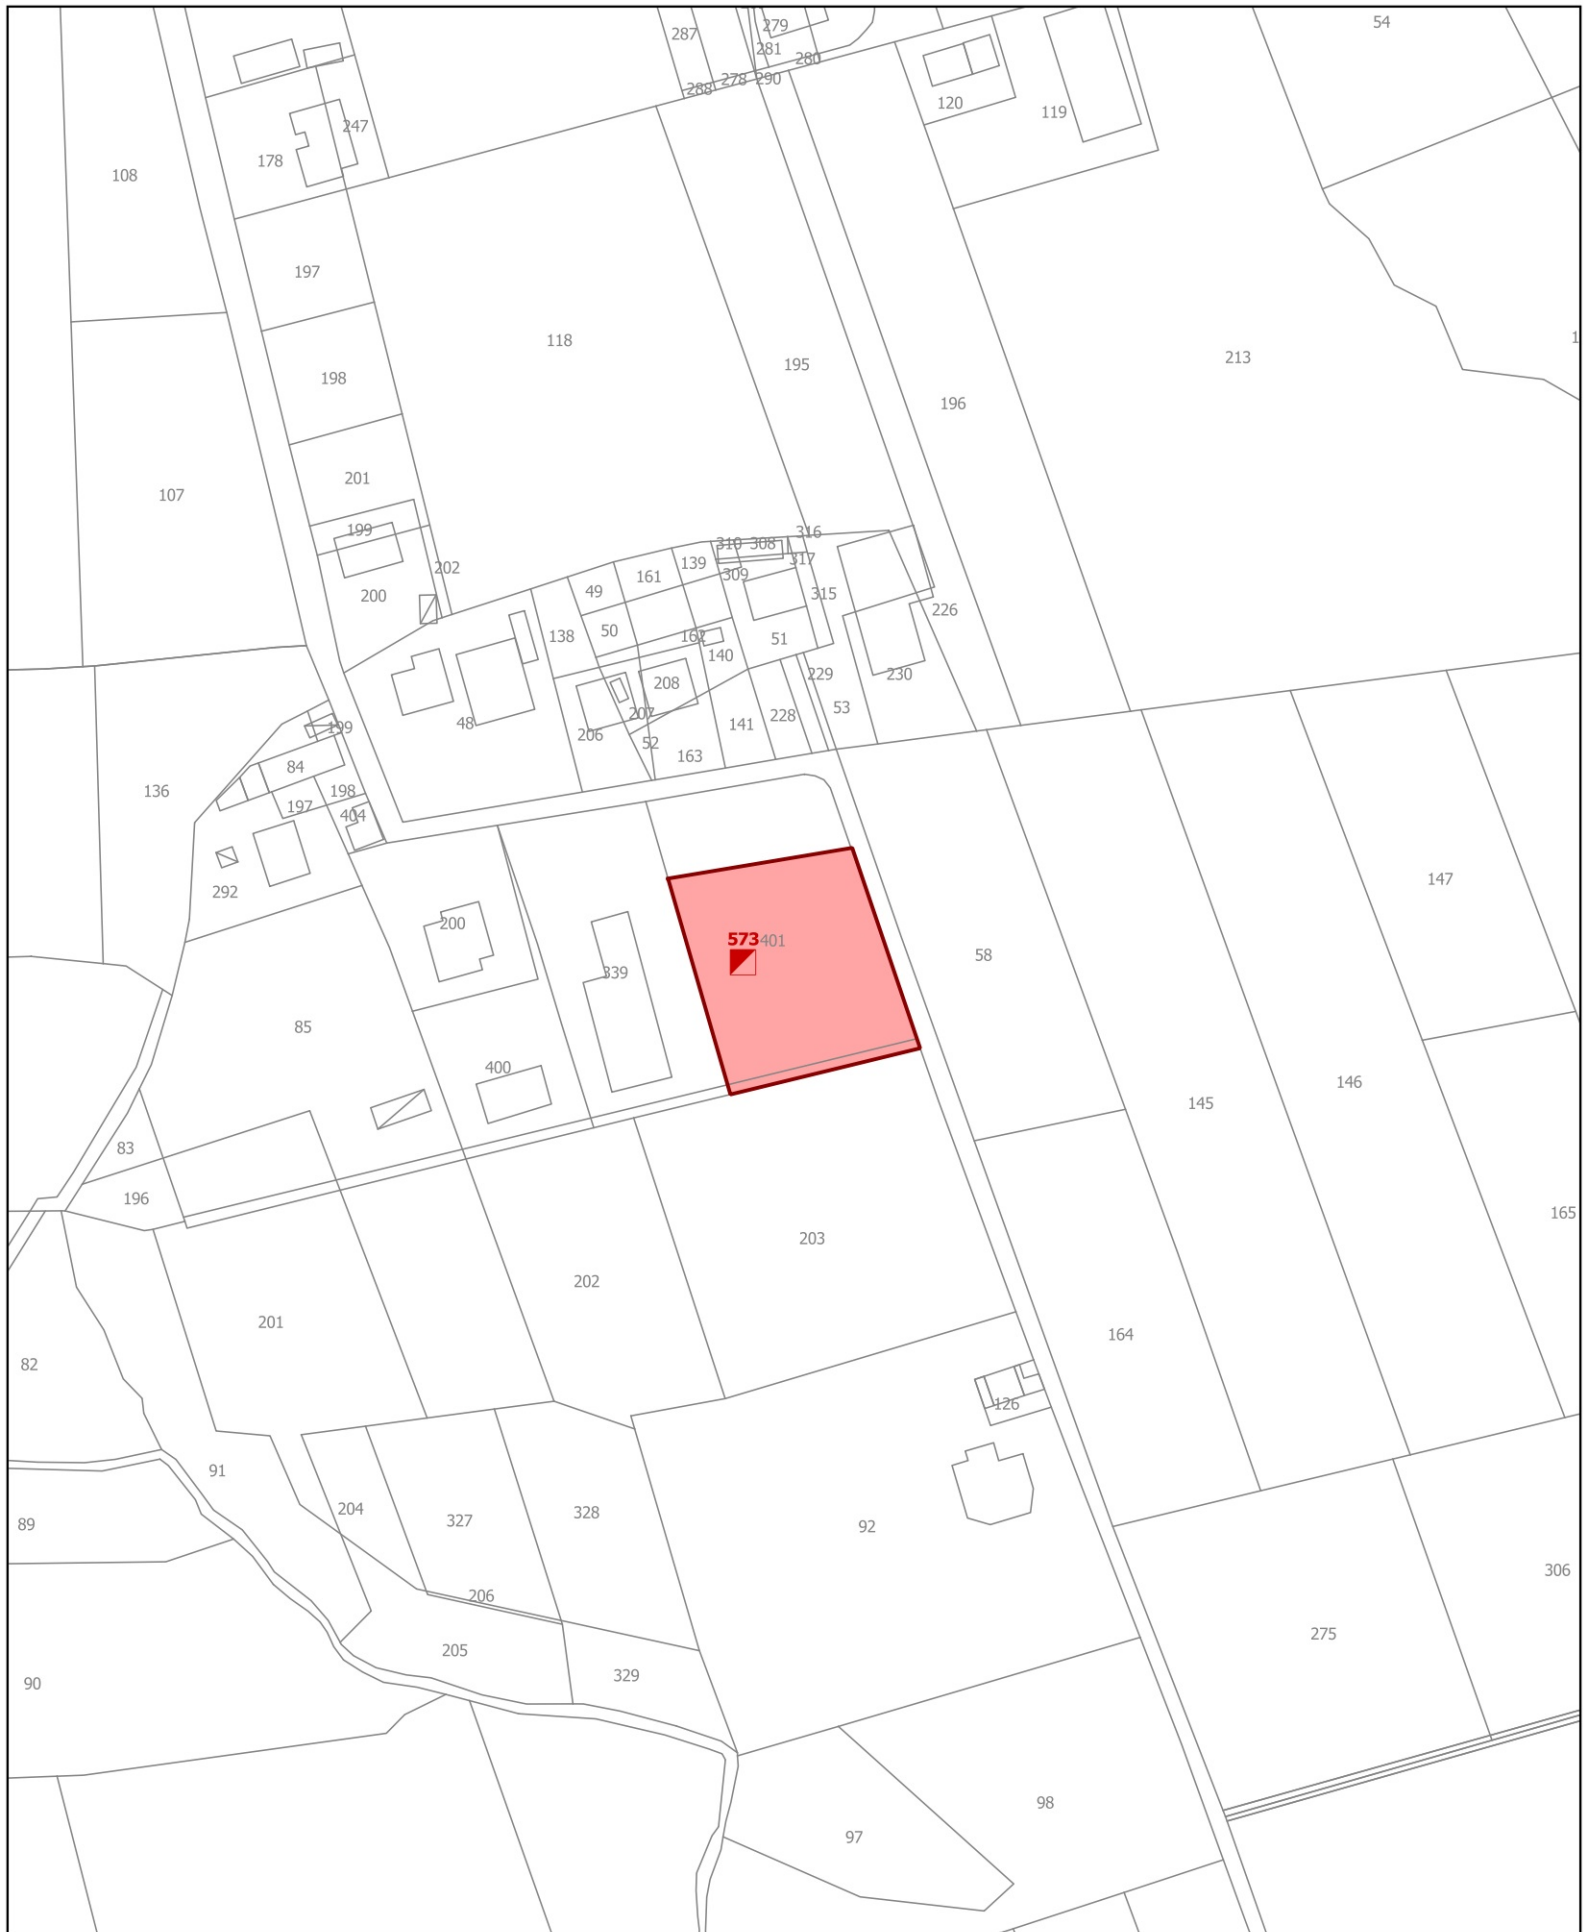



TAVOLA LOTTI LIBERI - VARIANTE

 Ambito di variante puntuale

Punto di Variante Num.º: 49

Modifica: Inserimento nuovo lotto libero Num. 573

scala 1:2000



TAVOLA LOTTI LIBERI - VARIANTE

 Ambito di variante puntuale


Punto di Variante Num.º: 51

Modifica: Inserimento nuovo lotto libero Num. 568

scala 1:2000



TAVOLA LOTTI LIBERI - VARIANTE

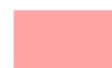

Ambito di variante puntuale


Punto di Variante Num.º: 52

Modifica: Inserimento nuovo lotto libero Num. 577

scala 1:2000



TAVOLA LOTTI LIBERI - VARIANTE

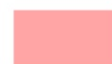

Ambito di variante puntuale

Punto di Variante Num.º: 53

Modifica: Inserimento nuovo lotto libero Num. 567

scala 1:2000

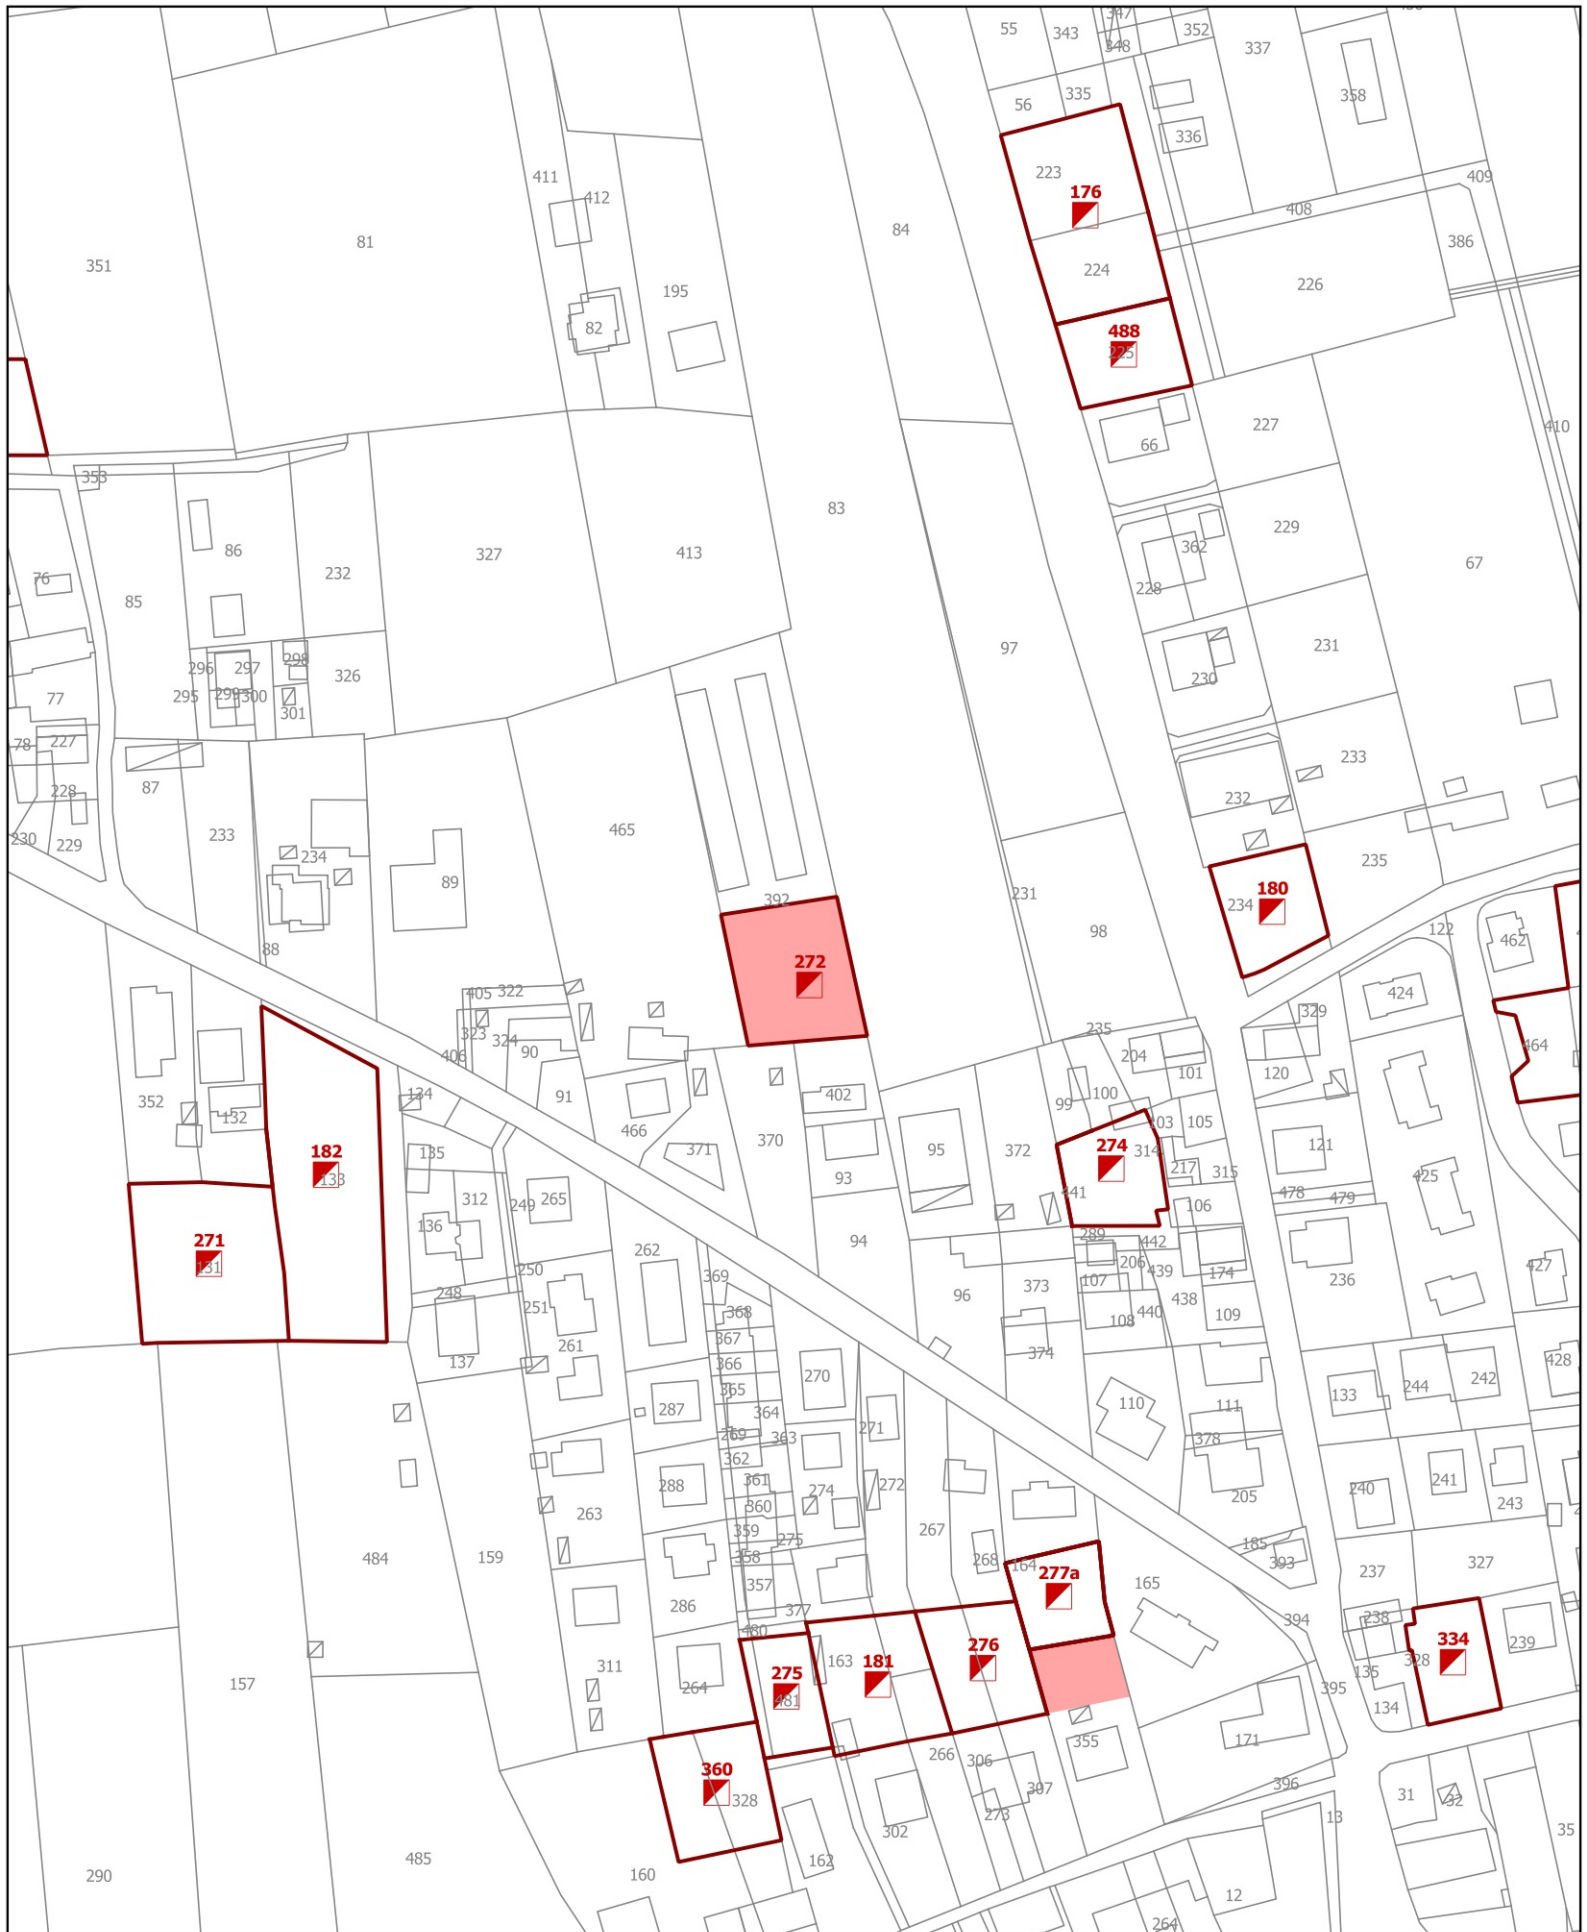



TAVOLA LOTTI LIBERI - VARIANTE

 Ambito di variante puntuale

Punto di Variante Num.º: 54

Modifica: Modifica del lotto libero Num. 272 e introduzione del nuovo perimetro

scala 1:2000

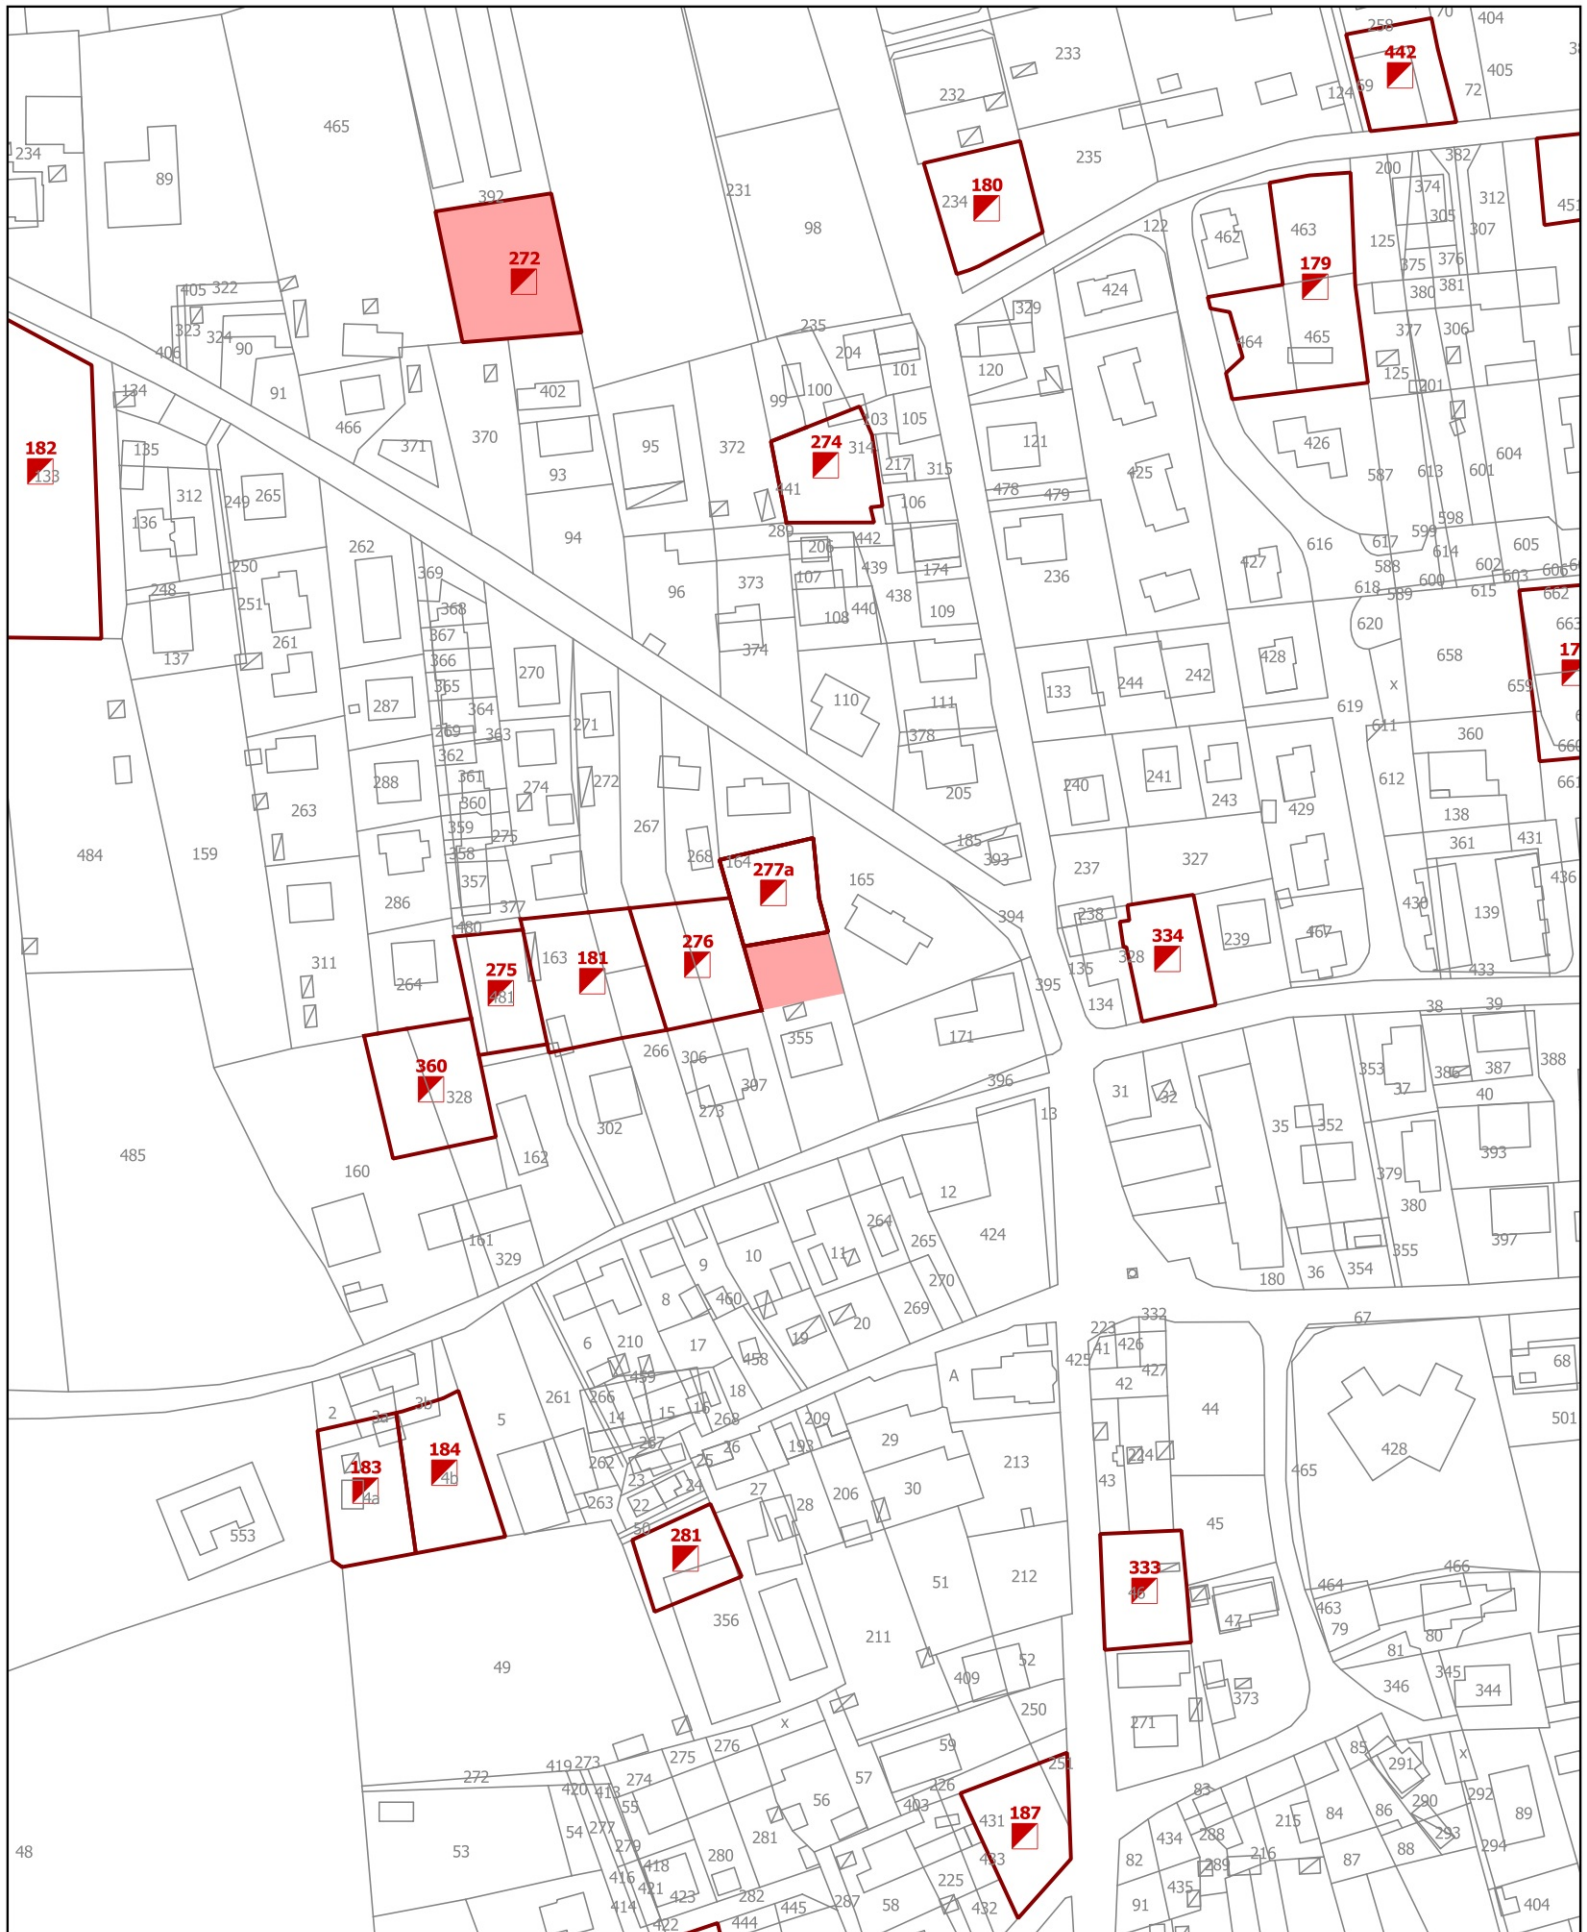



TAVOLA LOTTI LIBERI - VARIANTE

 Ambito di variante puntuale

Punto di Variante Num.º: 55

Modifica: Eliminato il lotto libero Num. 277b

scala 1:2000

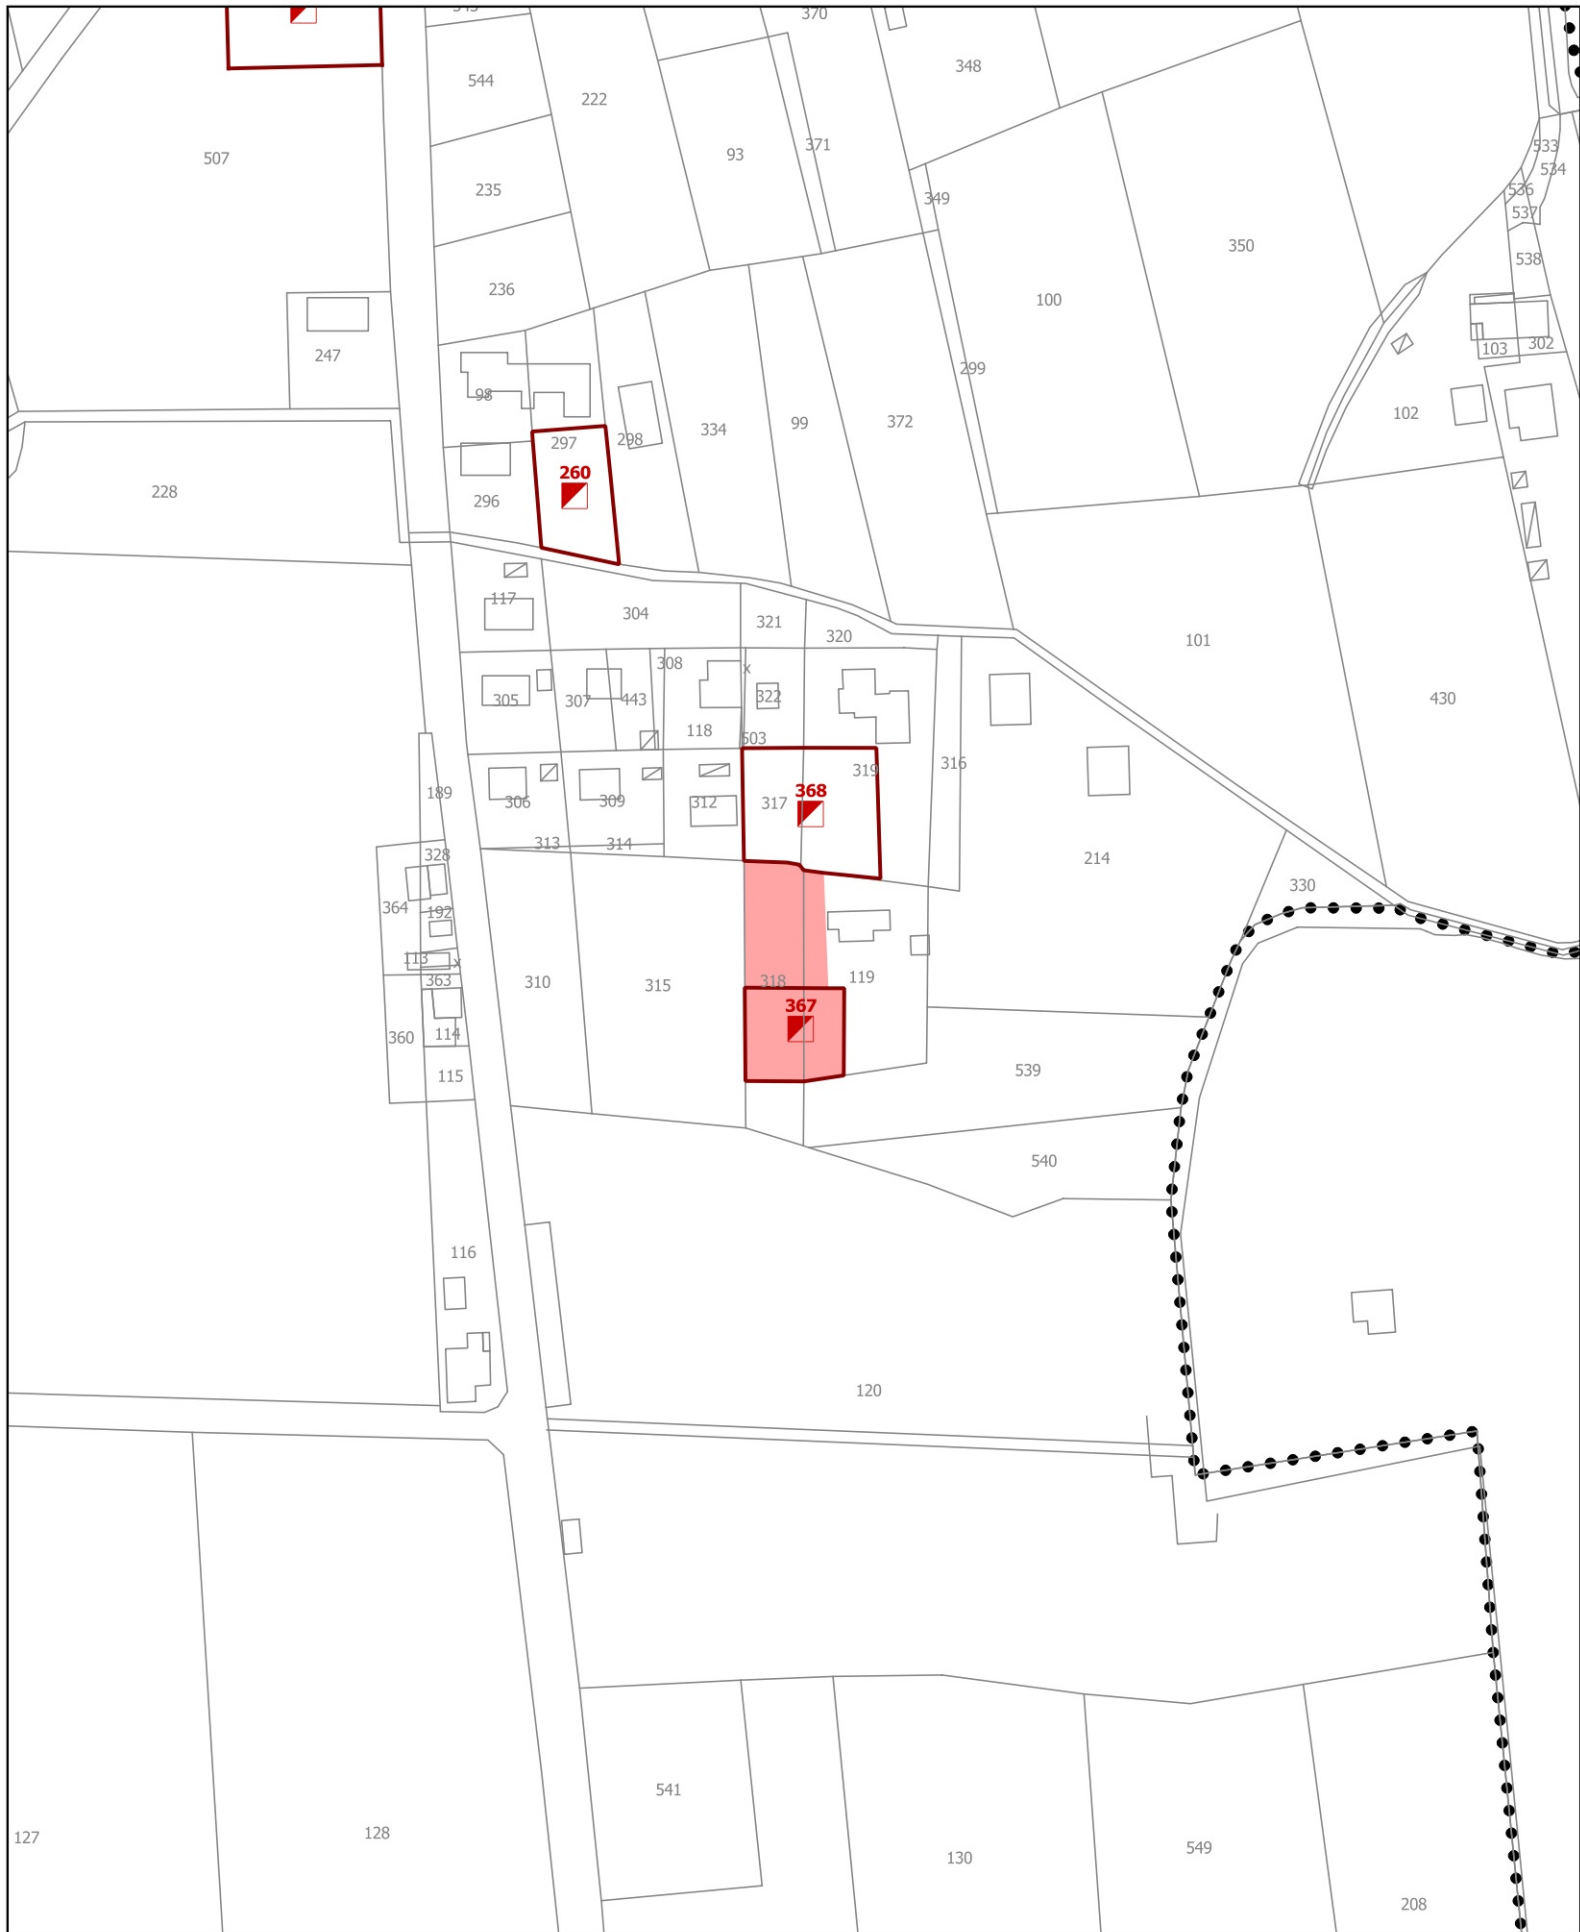



TAVOLA LOTTI LIBERI - VARIANTE

 Ambito di variante puntuale


Punto di Variante Num.º: 56

Modifica: Modifica perimetro lotto libero Num. 367

scala 1:2000



TAVOLA LOTTI LIBERI - VARIANTE

 Ambito di variante puntuale

Punto di Variante Num.º: 57

Modifica: Eliminato il lotto libero Num. 433

scala 1:2000

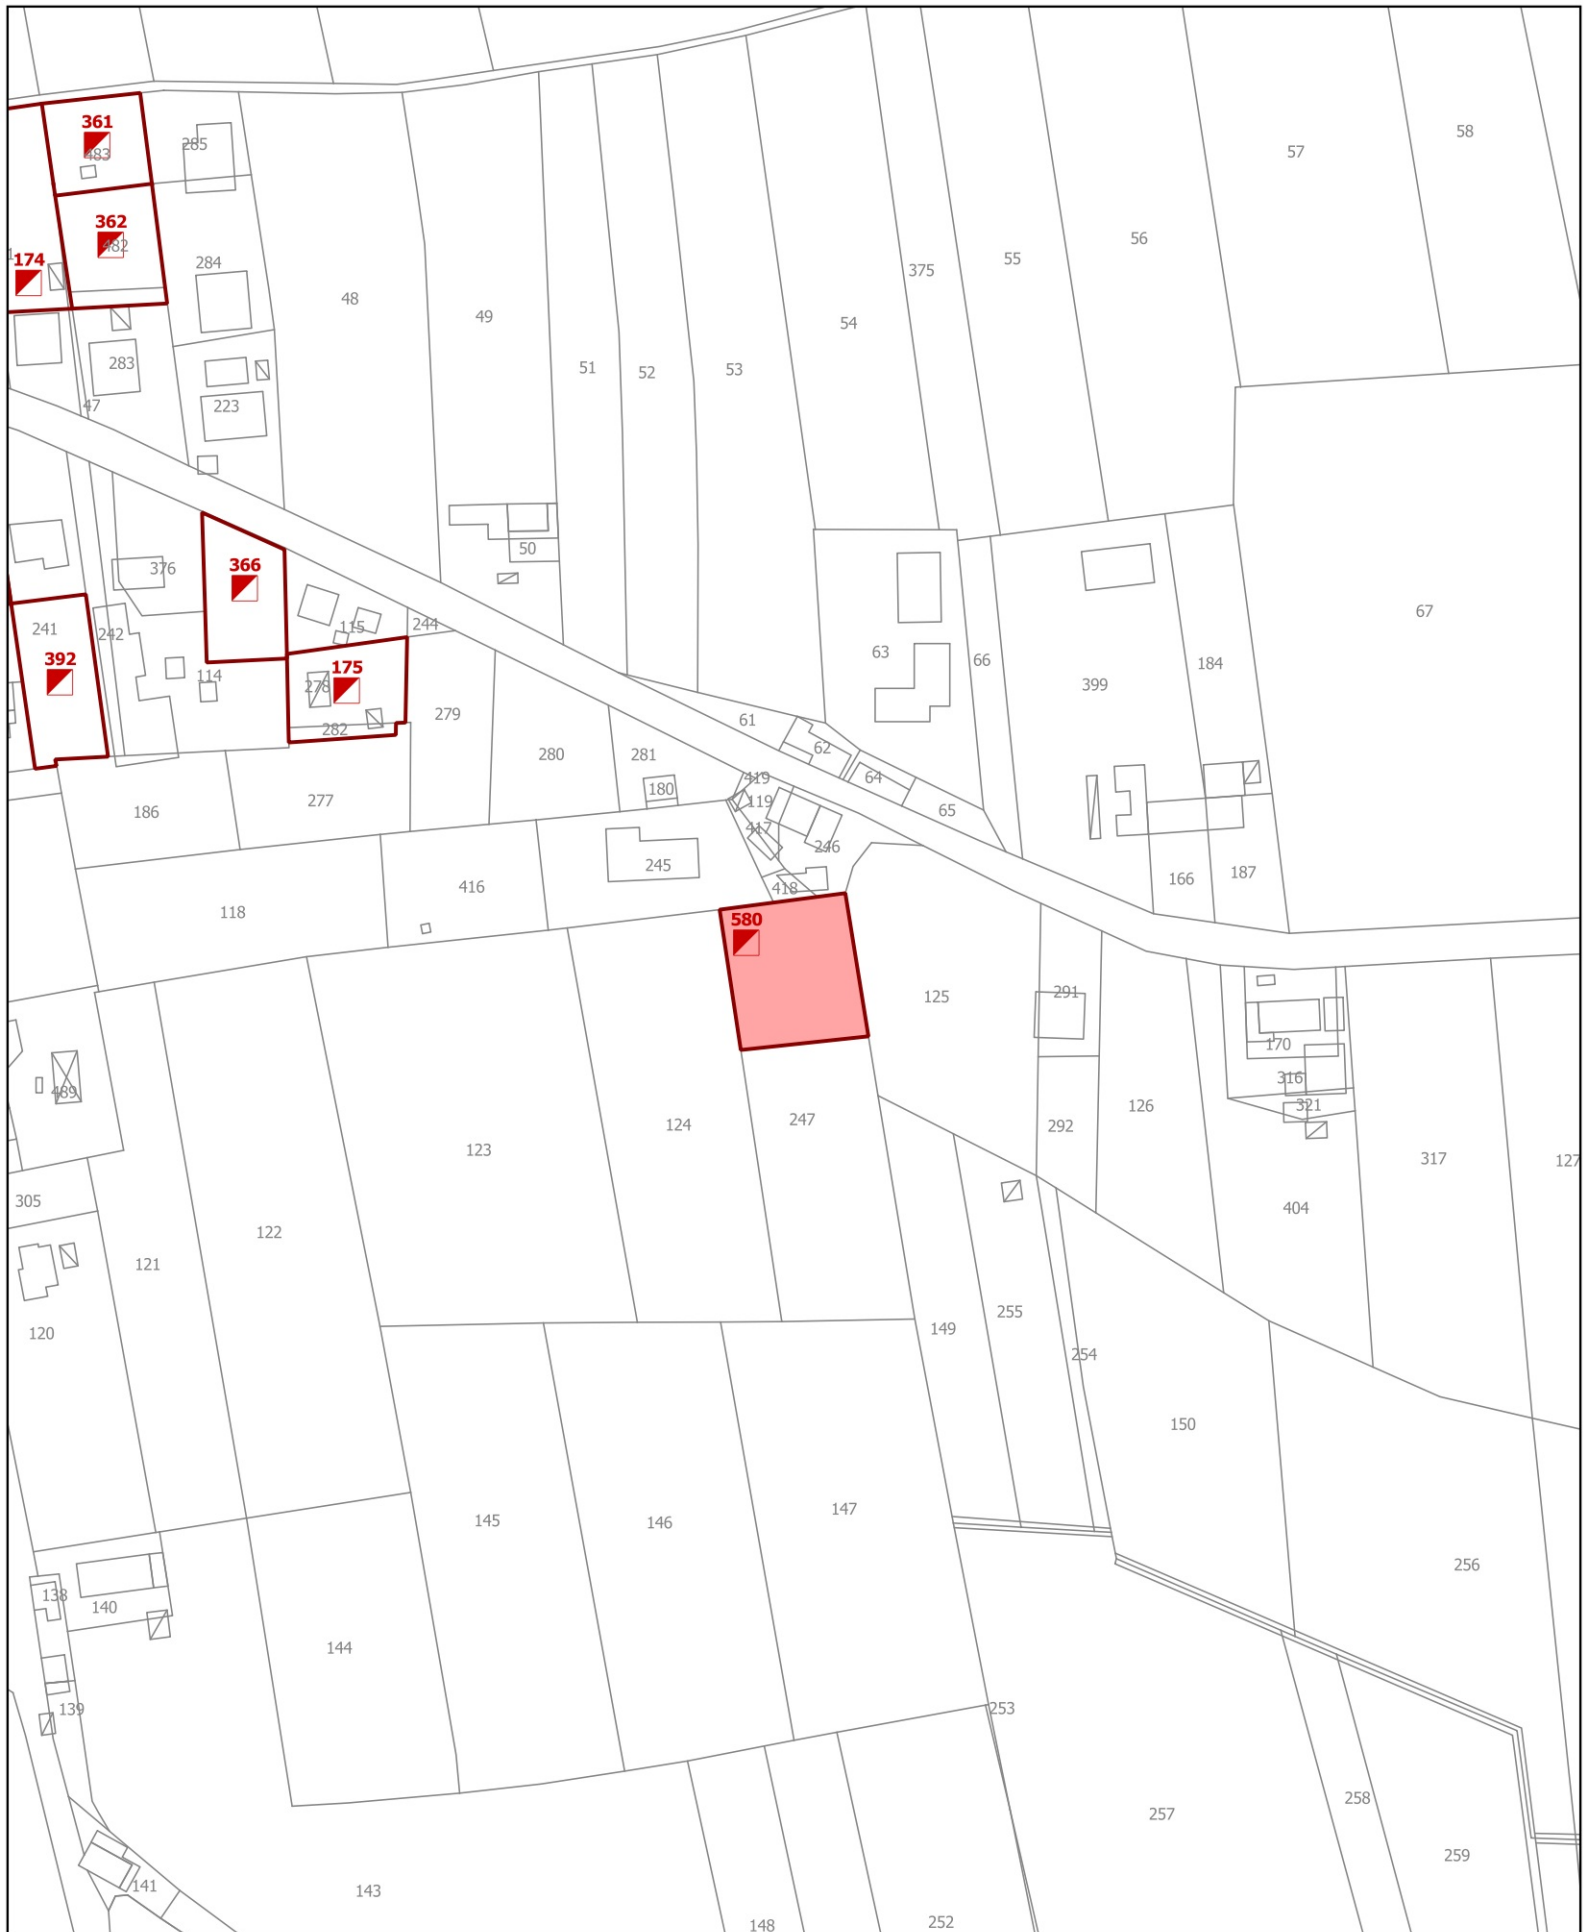



TAVOLA LOTTI LIBERI - VARIANTE

 Ambito di variante puntuale

Punto di Variante Num.º: 58

Modifica: Inserimento nuovo lotto libero Num. 580

scala 1:2000

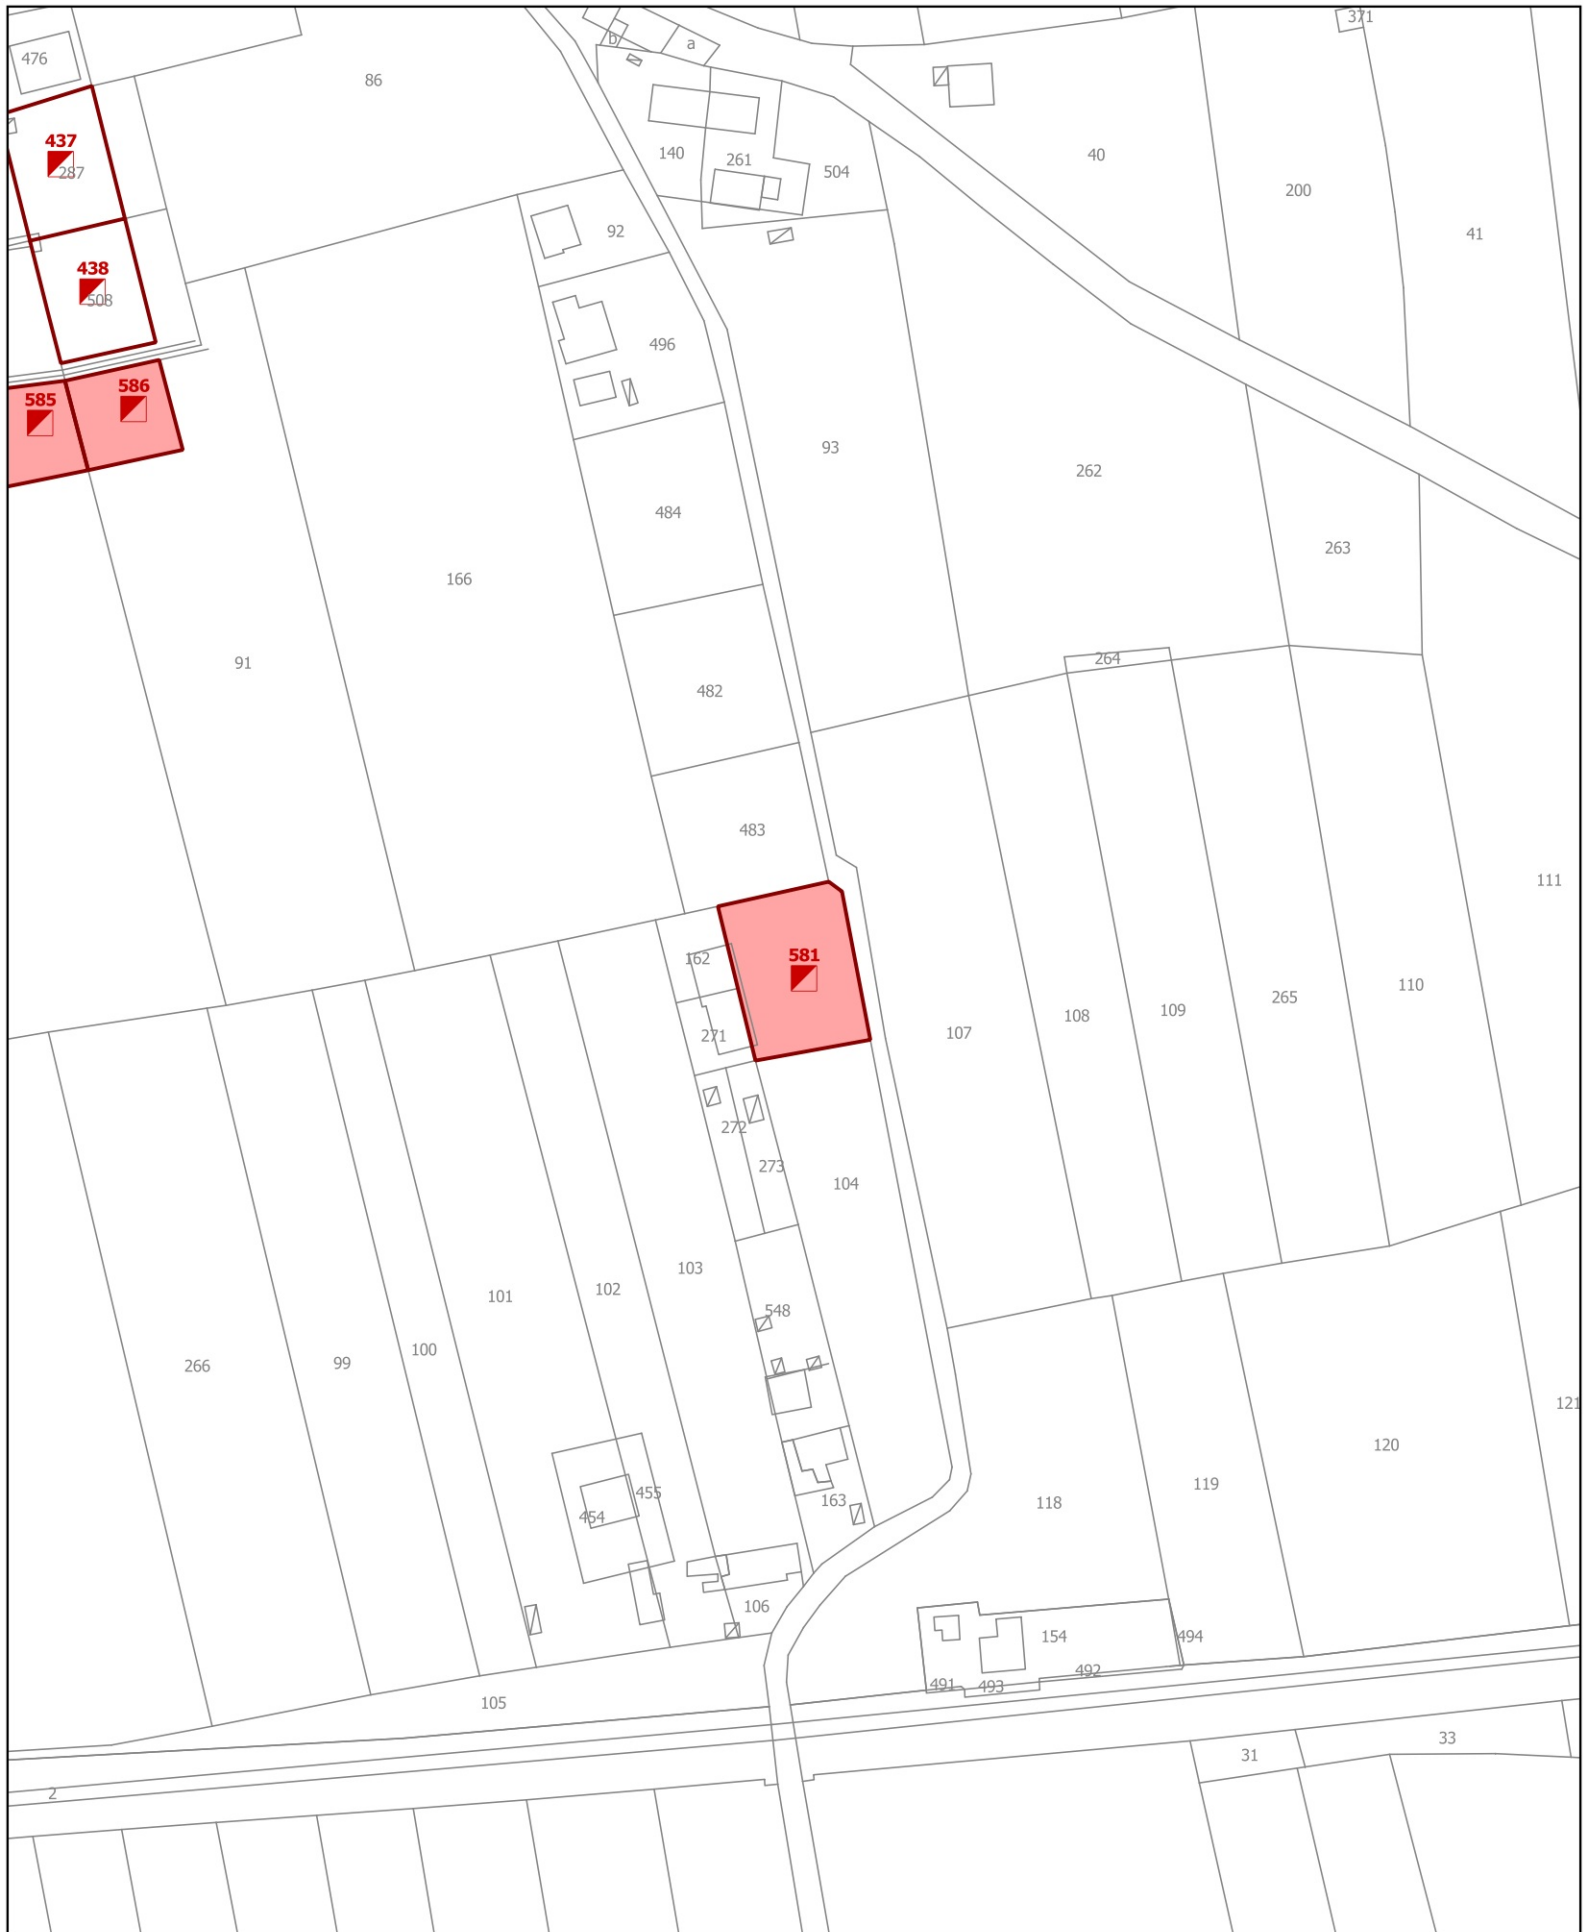



TAVOLA LOTTI LIBERI - VARIANTE

 Ambito di variante puntuale

Punto di Variante Num.º: 59

Modifica: Inserimento nuovo lotto libero Num. 581

scala 1:2000

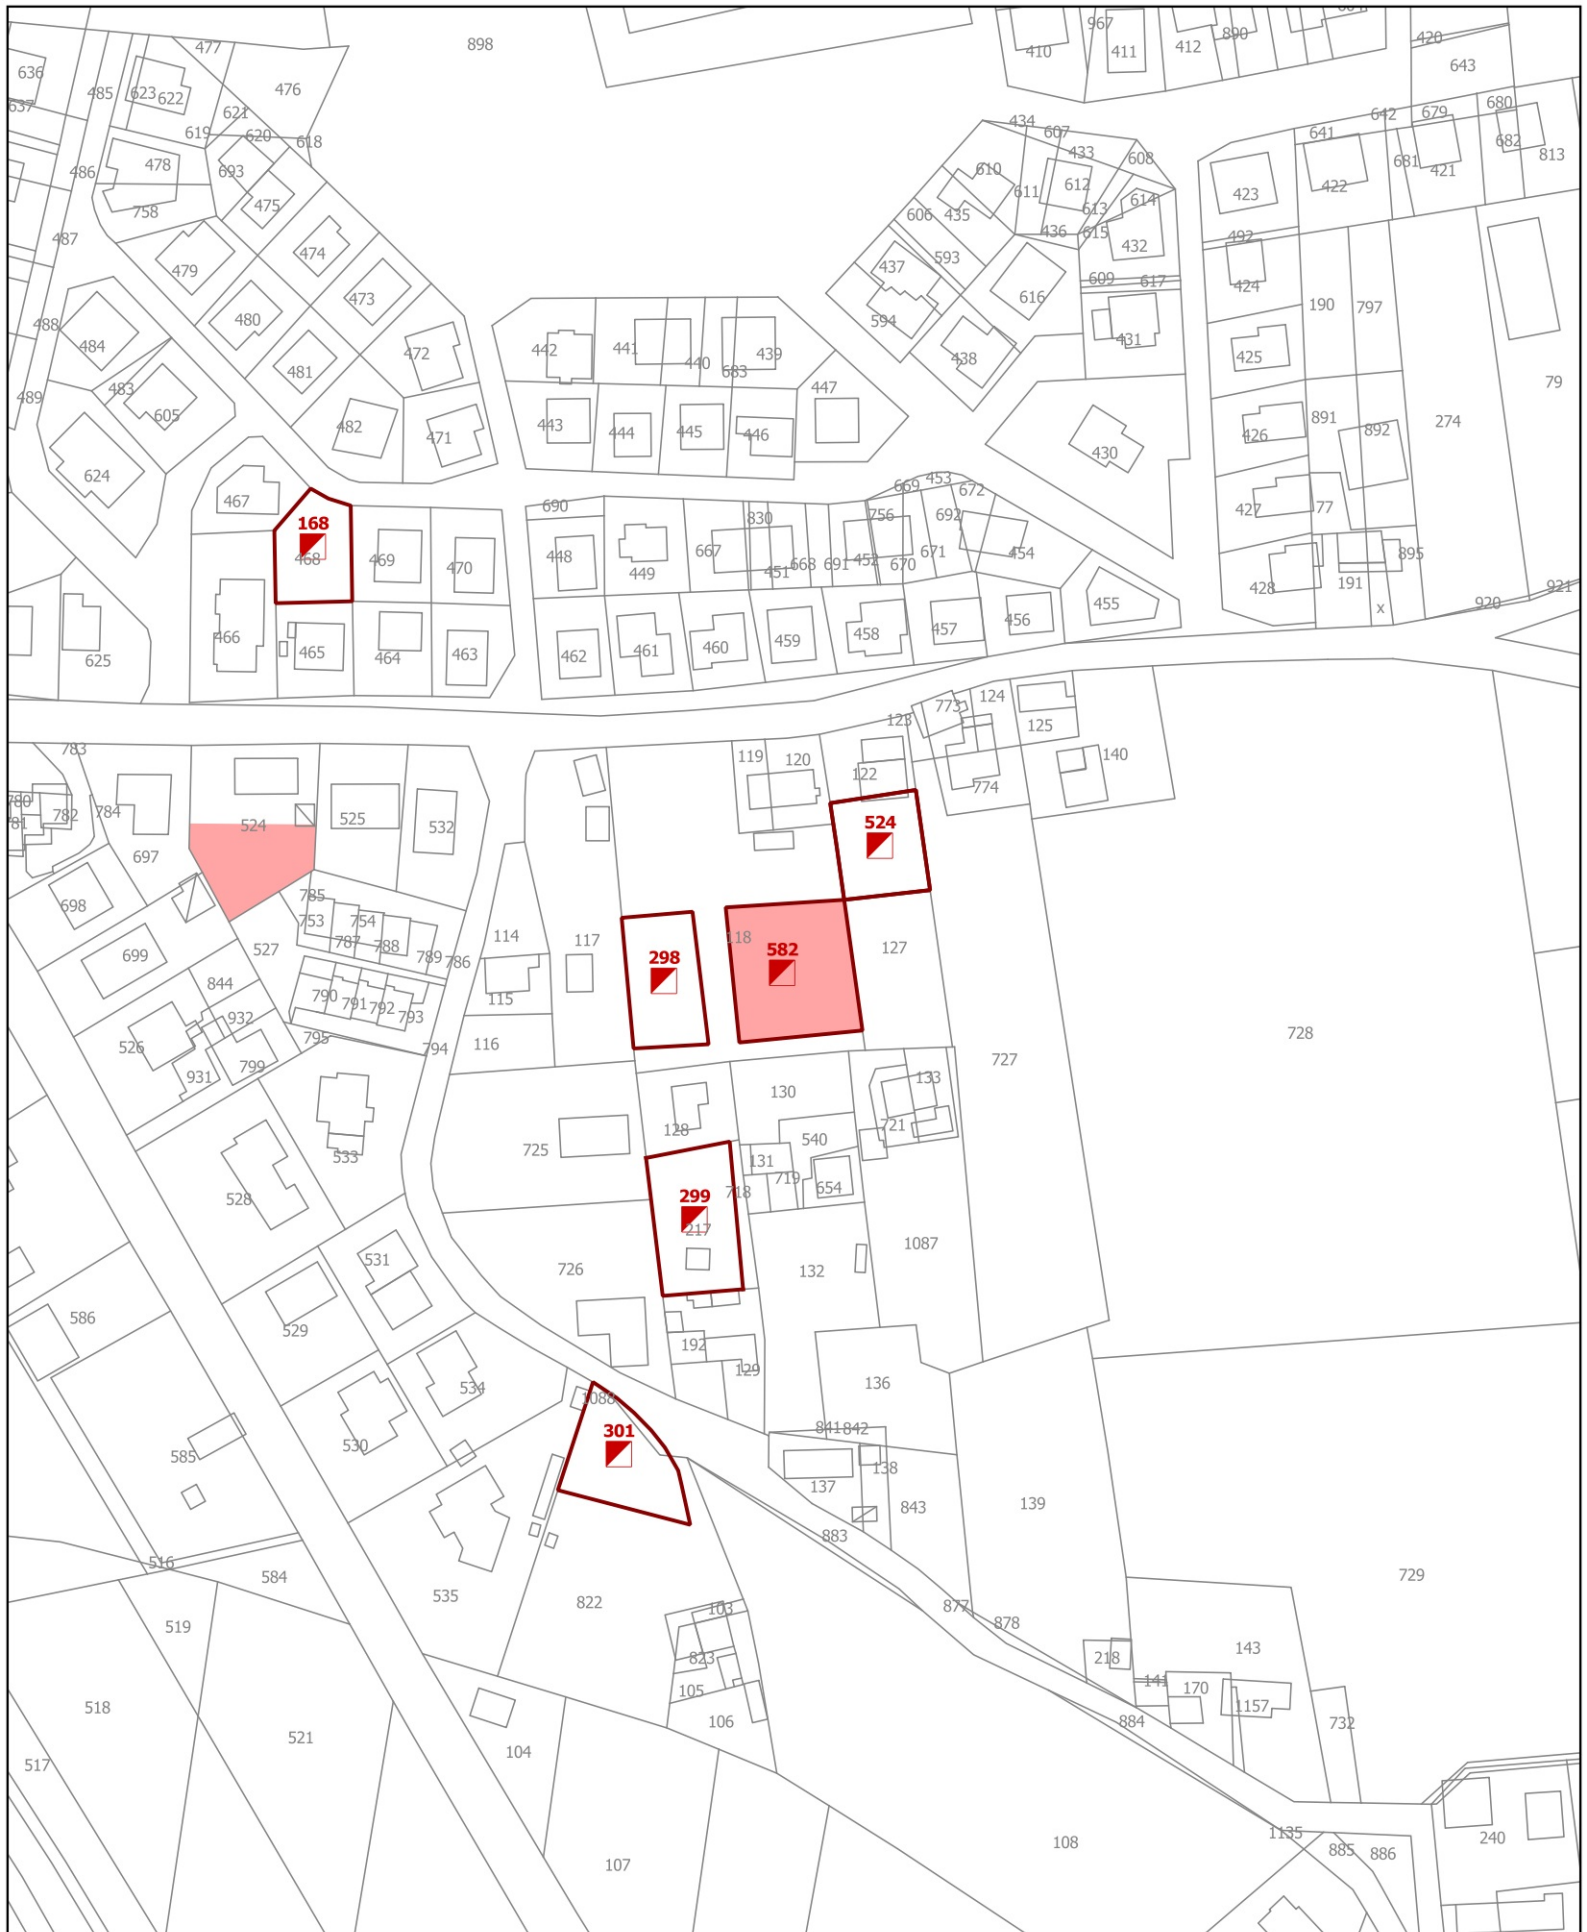


TAVOLA LOTTI LIBERI - VARIANTE

 Ambito di variante puntuale

Punto di Variante Num.º: 60

Modifica: Inserimento nuovo lotto libero Num. 582

scala 1:2000

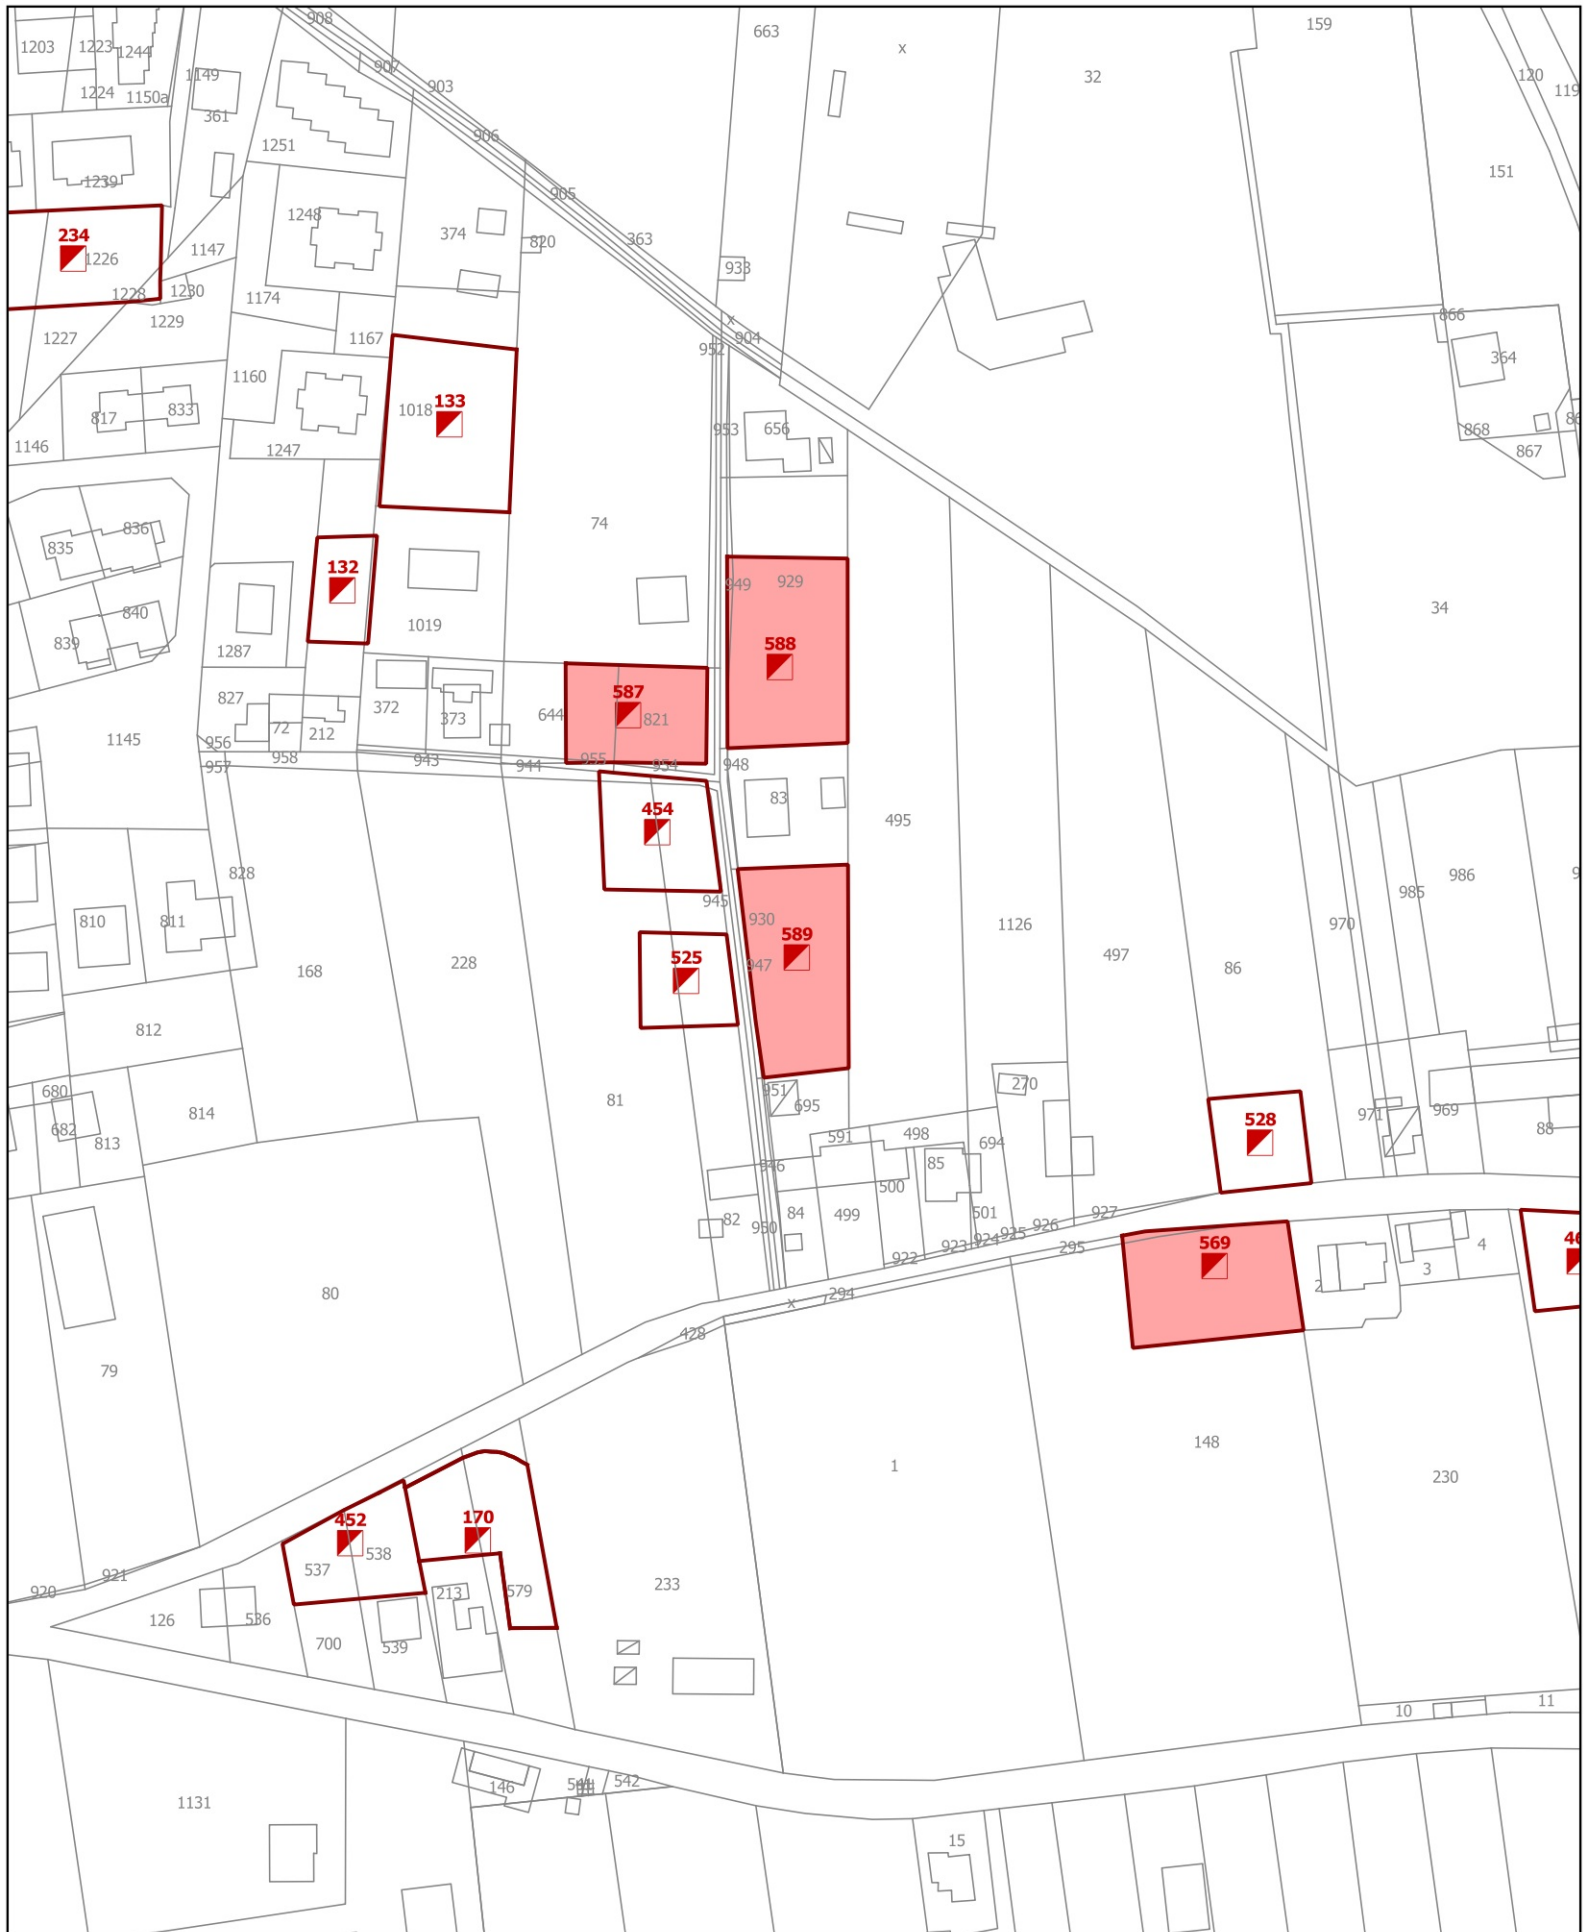



TAVOLA LOTTI LIBERI - VARIANTE

 Ambito di variante puntuale

Punto di Variante Num.º: 62

Modifica: Inserimento nuovo lotto libero Num. 589

scala 1:2000

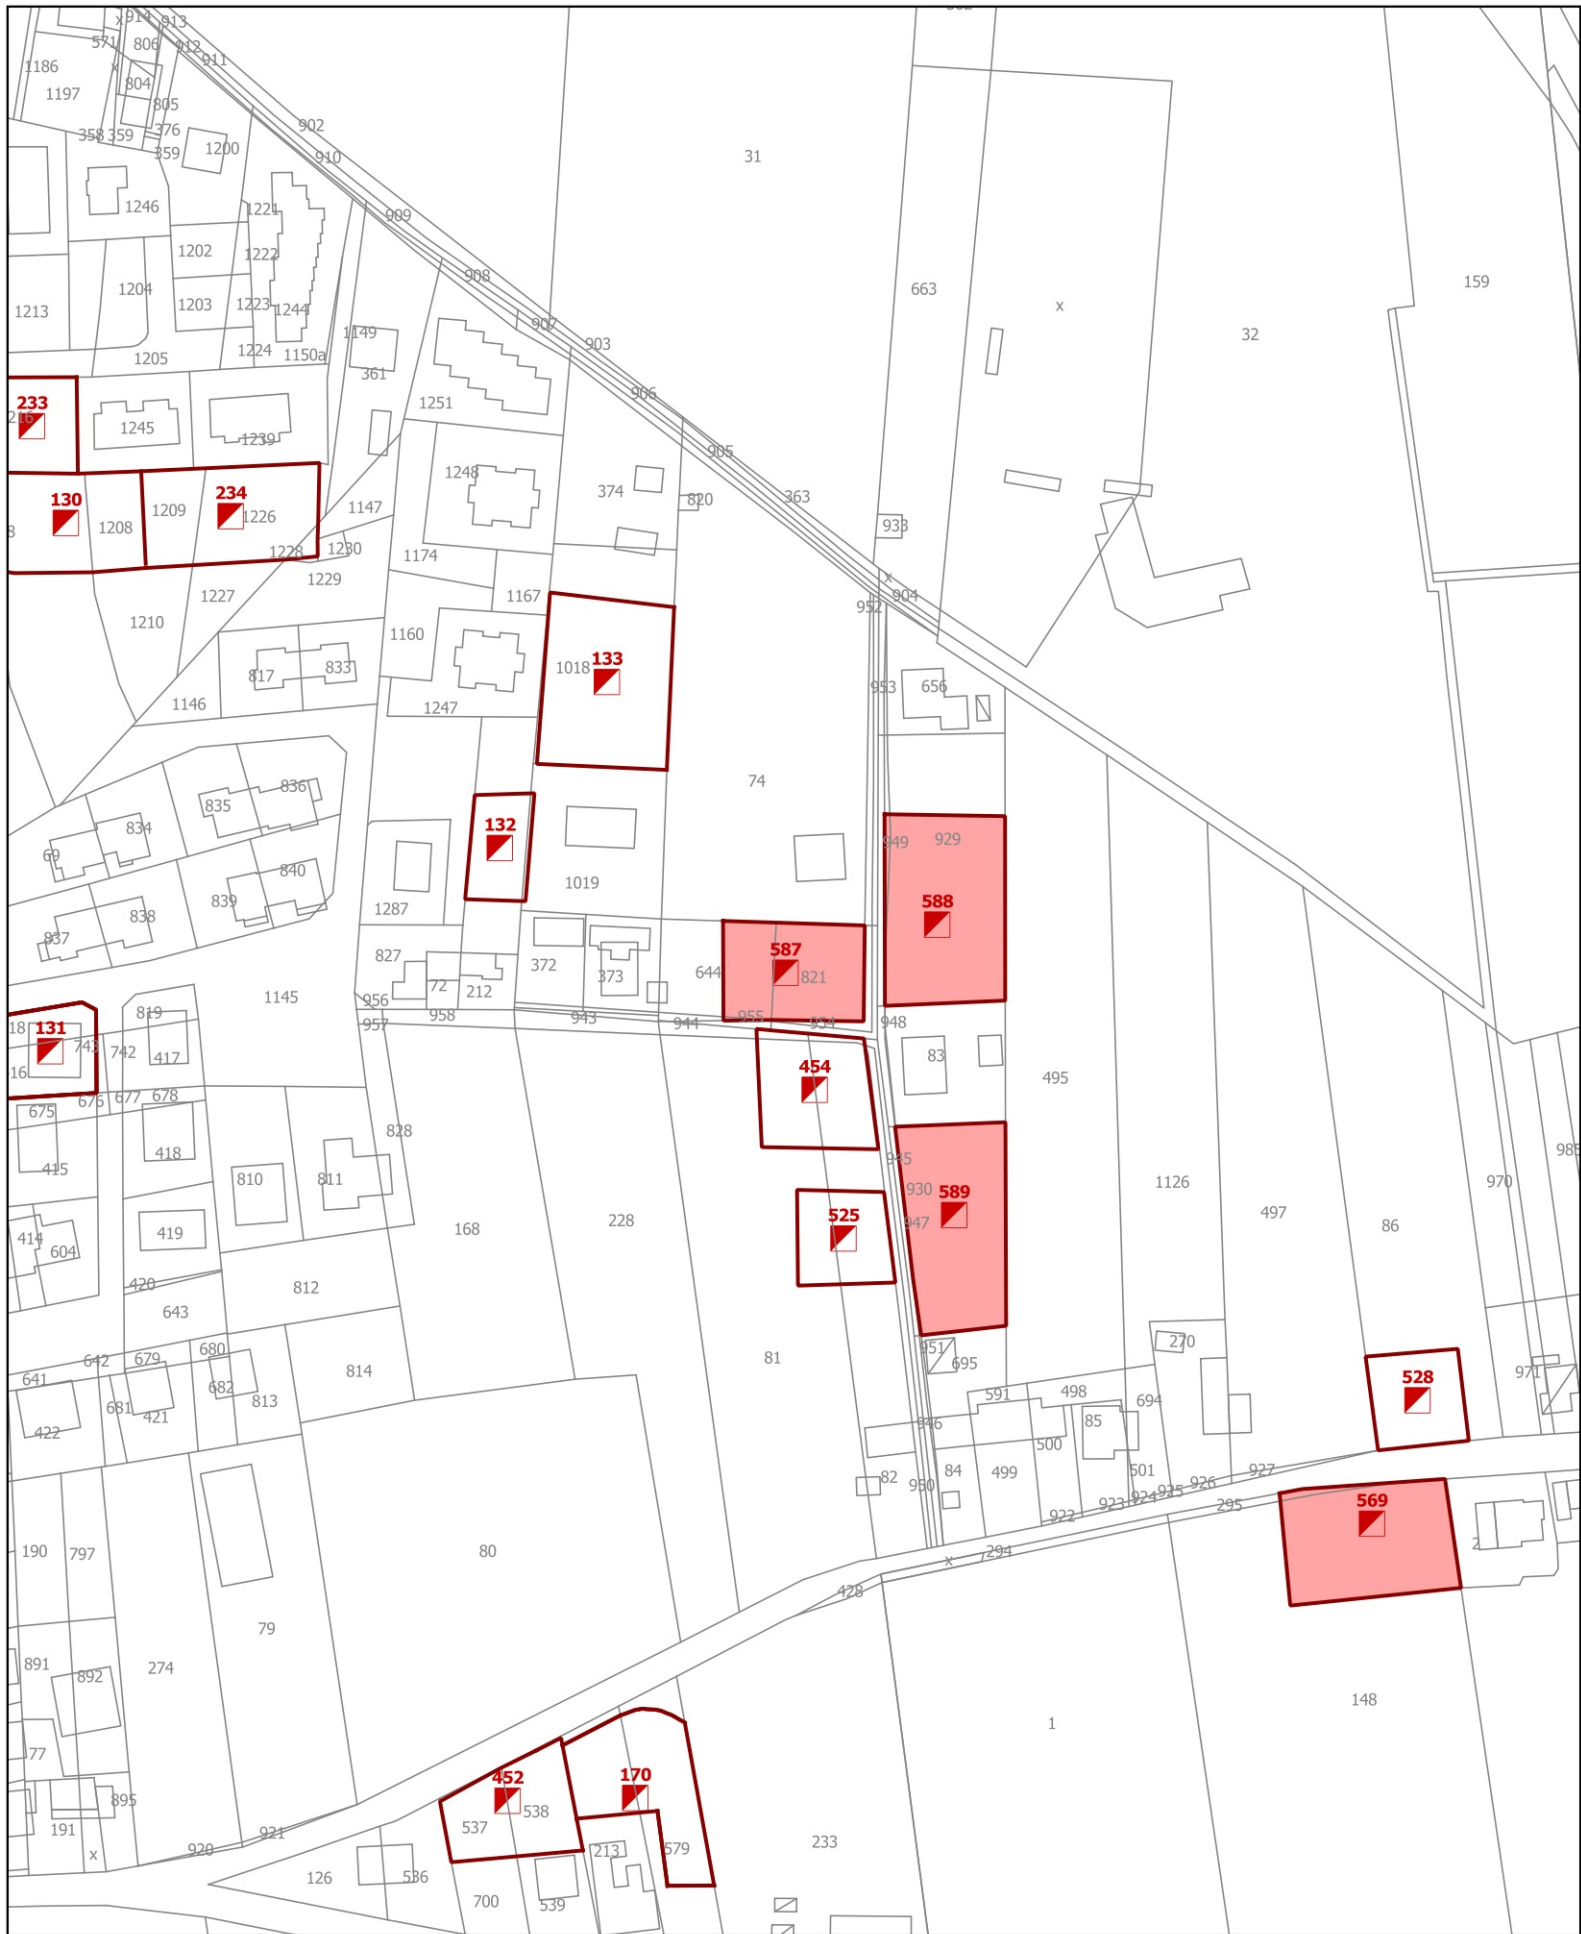



TAVOLA LOTTI LIBERI - VARIANTE

 Ambito di variante puntuale


Punto di Variante Num.º: 62

Modifica: Inserimento nuovo lotto libero Num. 587

scala 1:2000



TAVOLA LOTTI LIBERI - VARIANTE

 Ambito di variante puntuale

Punto di Variante Num.º: 63

Modifica: Inserimento nuovo lotto libero Num. 583

scala 1:2000