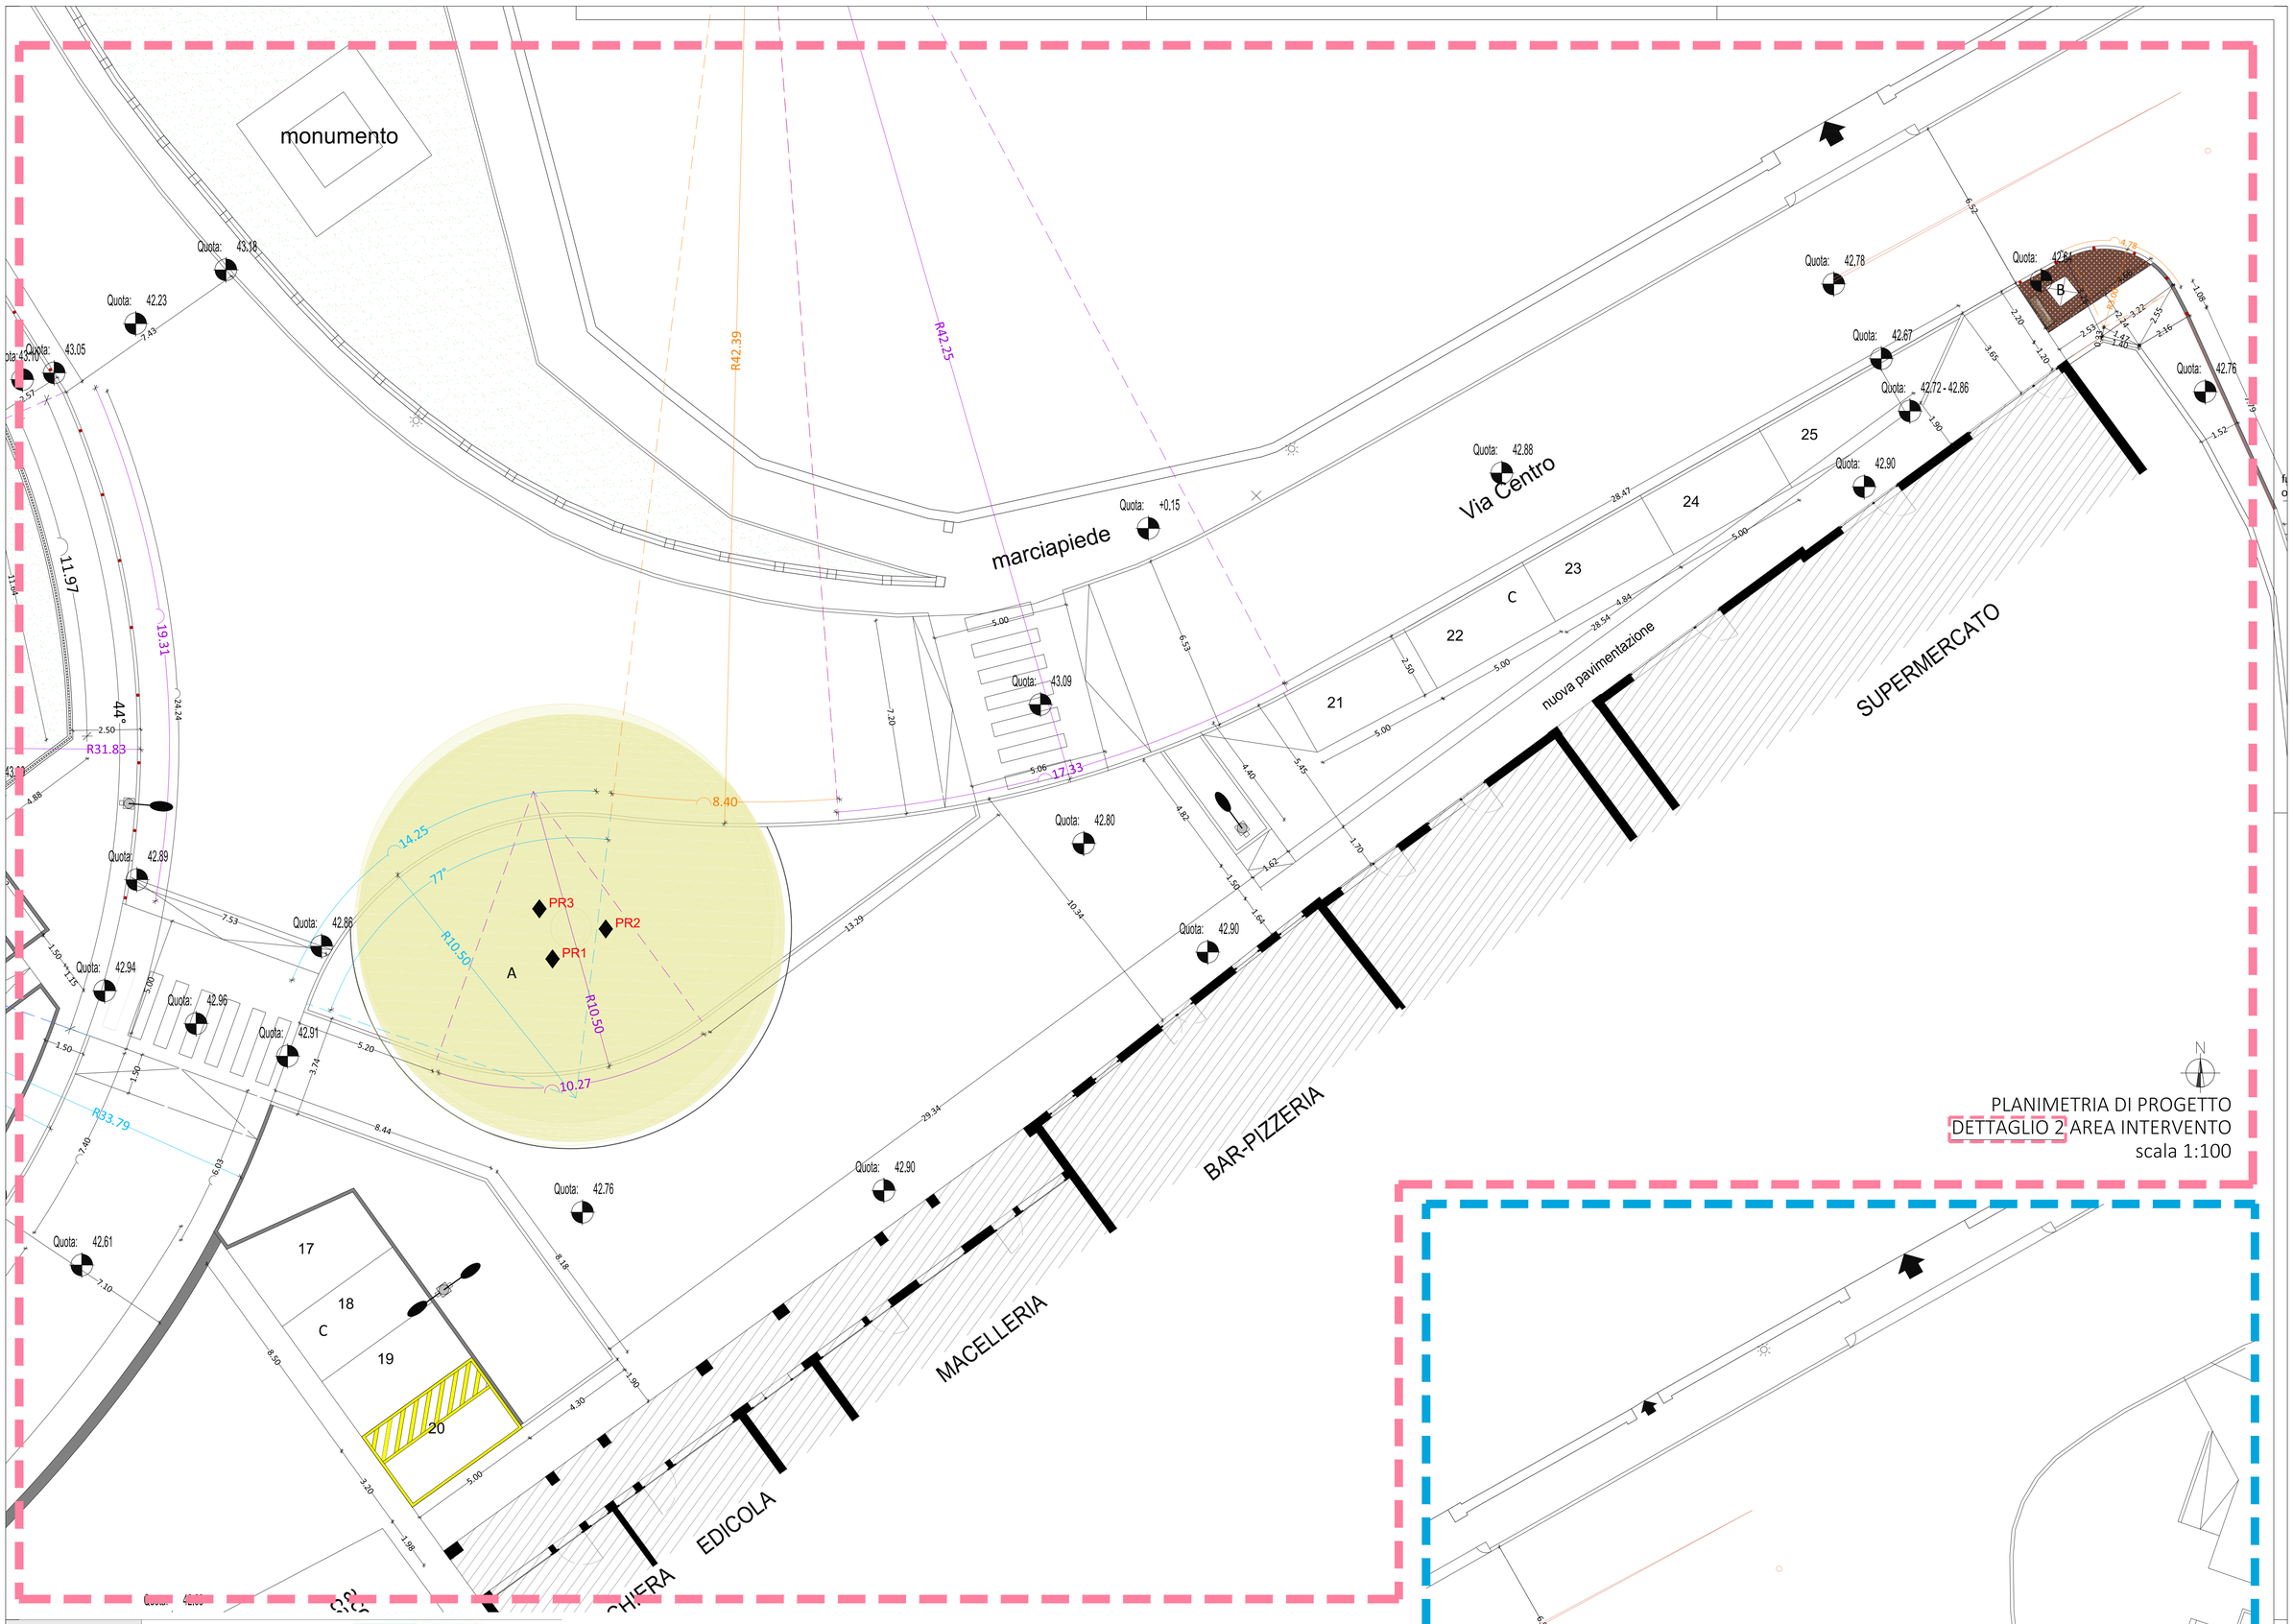

PLANIMETRIA DI PROGETTO
DETTAGLIO 2 AREA INTERVENTO
scala 1:100

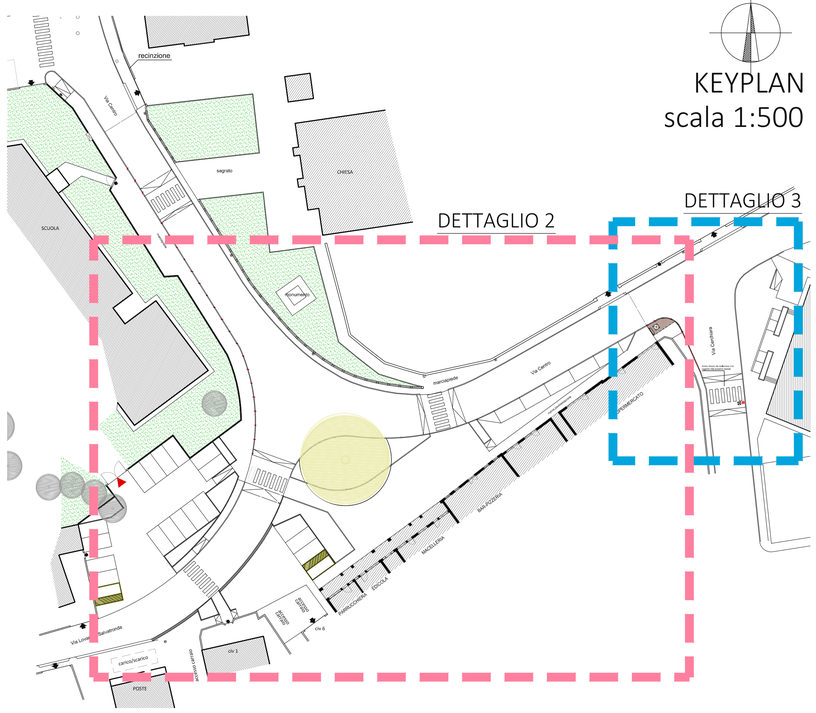

KEYPLAN
scala 1:500

PLANIMETRIA DI PROGETTO
DETTAGLIO 3 AREA INTERVENTO
scala 1:100

Progettista
Gianluca Pelloia
ARCHITETTO
Via della Borsa, 16b
31033 Castelfranco Veneto (TV)
tel e fax 0423 495899
email:info@gianlucapelloia.it
www.gianlucapelloia.it

Finanziato dall'Unione europea
NextGenerationEU

PIANO NAZIONALE DI RIPRESA E RESILIENZA (PNRR) – MISSIONE 5 COMPONENTE 2
INVESTIMENTO/SUBINVESTIMENTO 2.1 "RIGENERAZIONE URBANA"

Comune	CASTELFRANCO VENETO (TV)
Committente	COMUNE DI CASTELFRANCO Via Francesco Maria Preti n° 36 31033 Castelfranco Veneto (TV)
Oggetto	RIQUALIFICAZIONE DEL CENTRO DI SALVATRONDA. REALIZZAZIONE DI UNA PIAZZETTA A SALVATRONDA NELL'INCROCIO TRA VIA CENTRO E VIA LOVARA. CUP: D21B21000850004 PROGETTO ESECUTIVO
data	febbraio 2023
dati catastali	CASTELFRANCO VENETO C.T. – Fg. 50-52

scale 1:100

STATO DI PROGETTO
PLANIMETRIA QUOTE DI PROGETTO 2/2

08E.R1