




Sezione 1

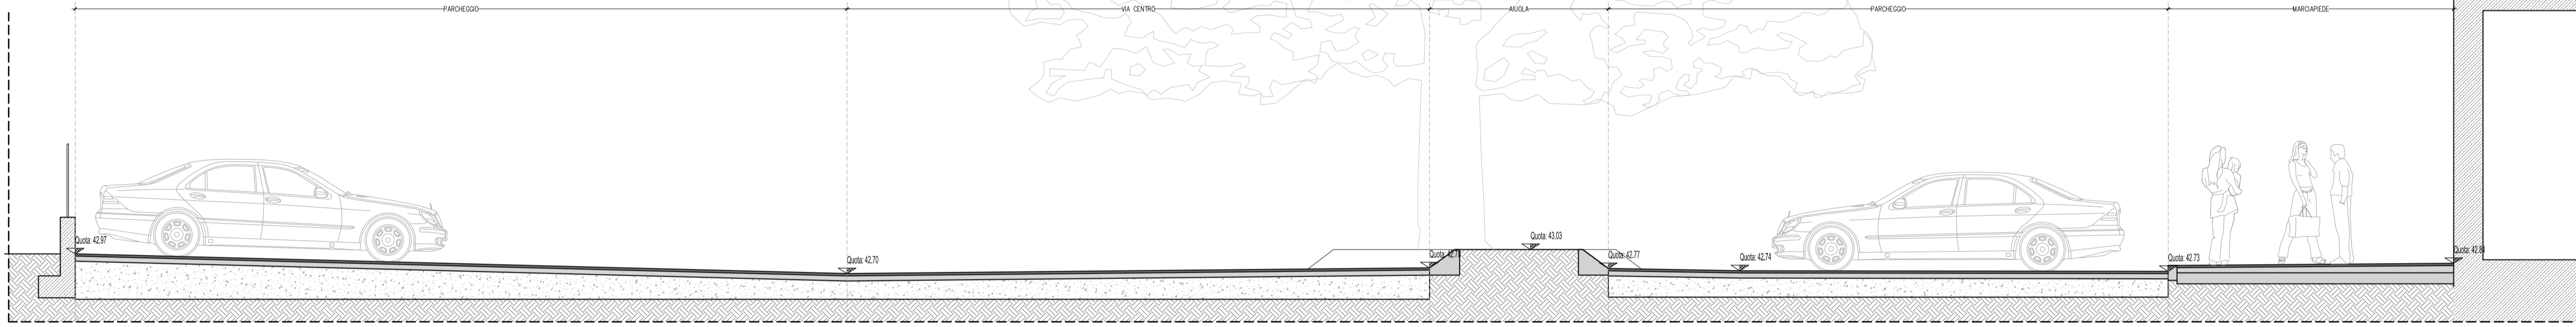

Sezione 2

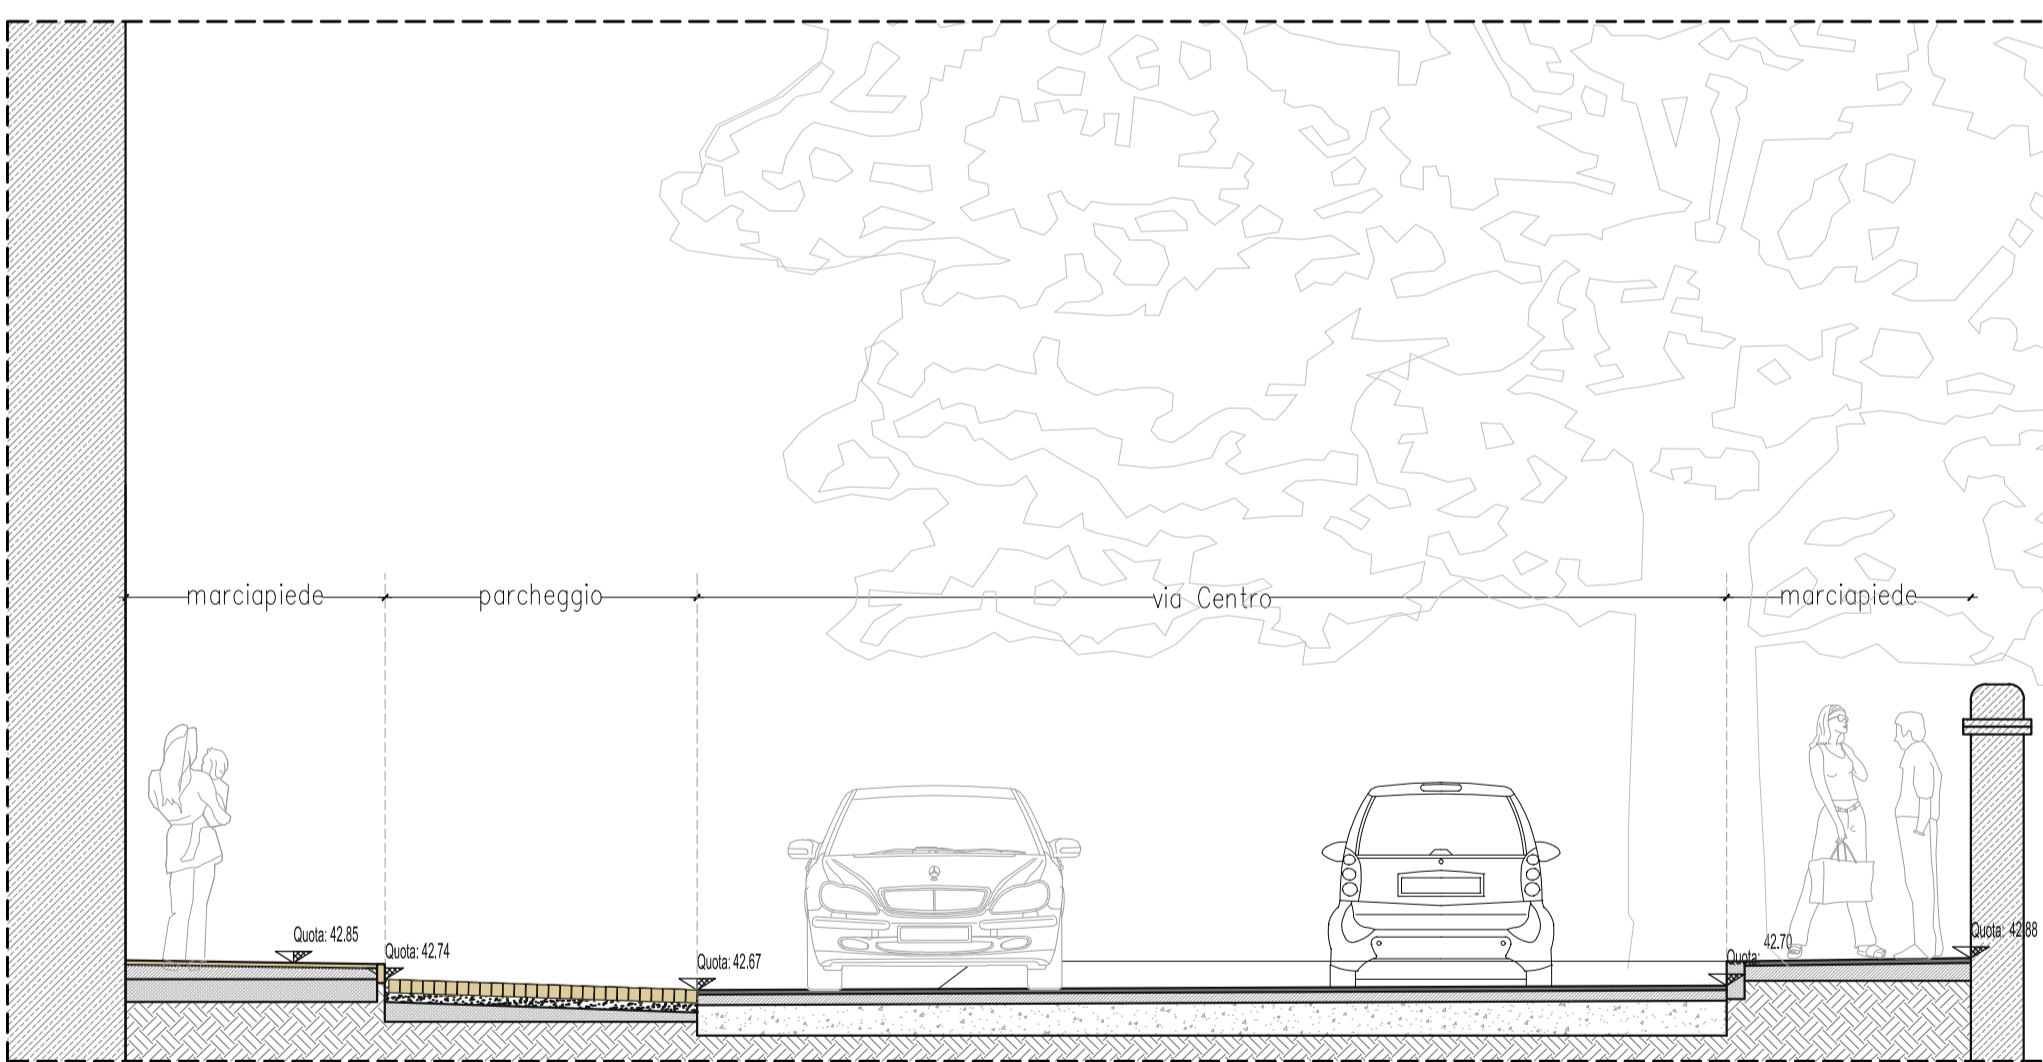

Sezione 3

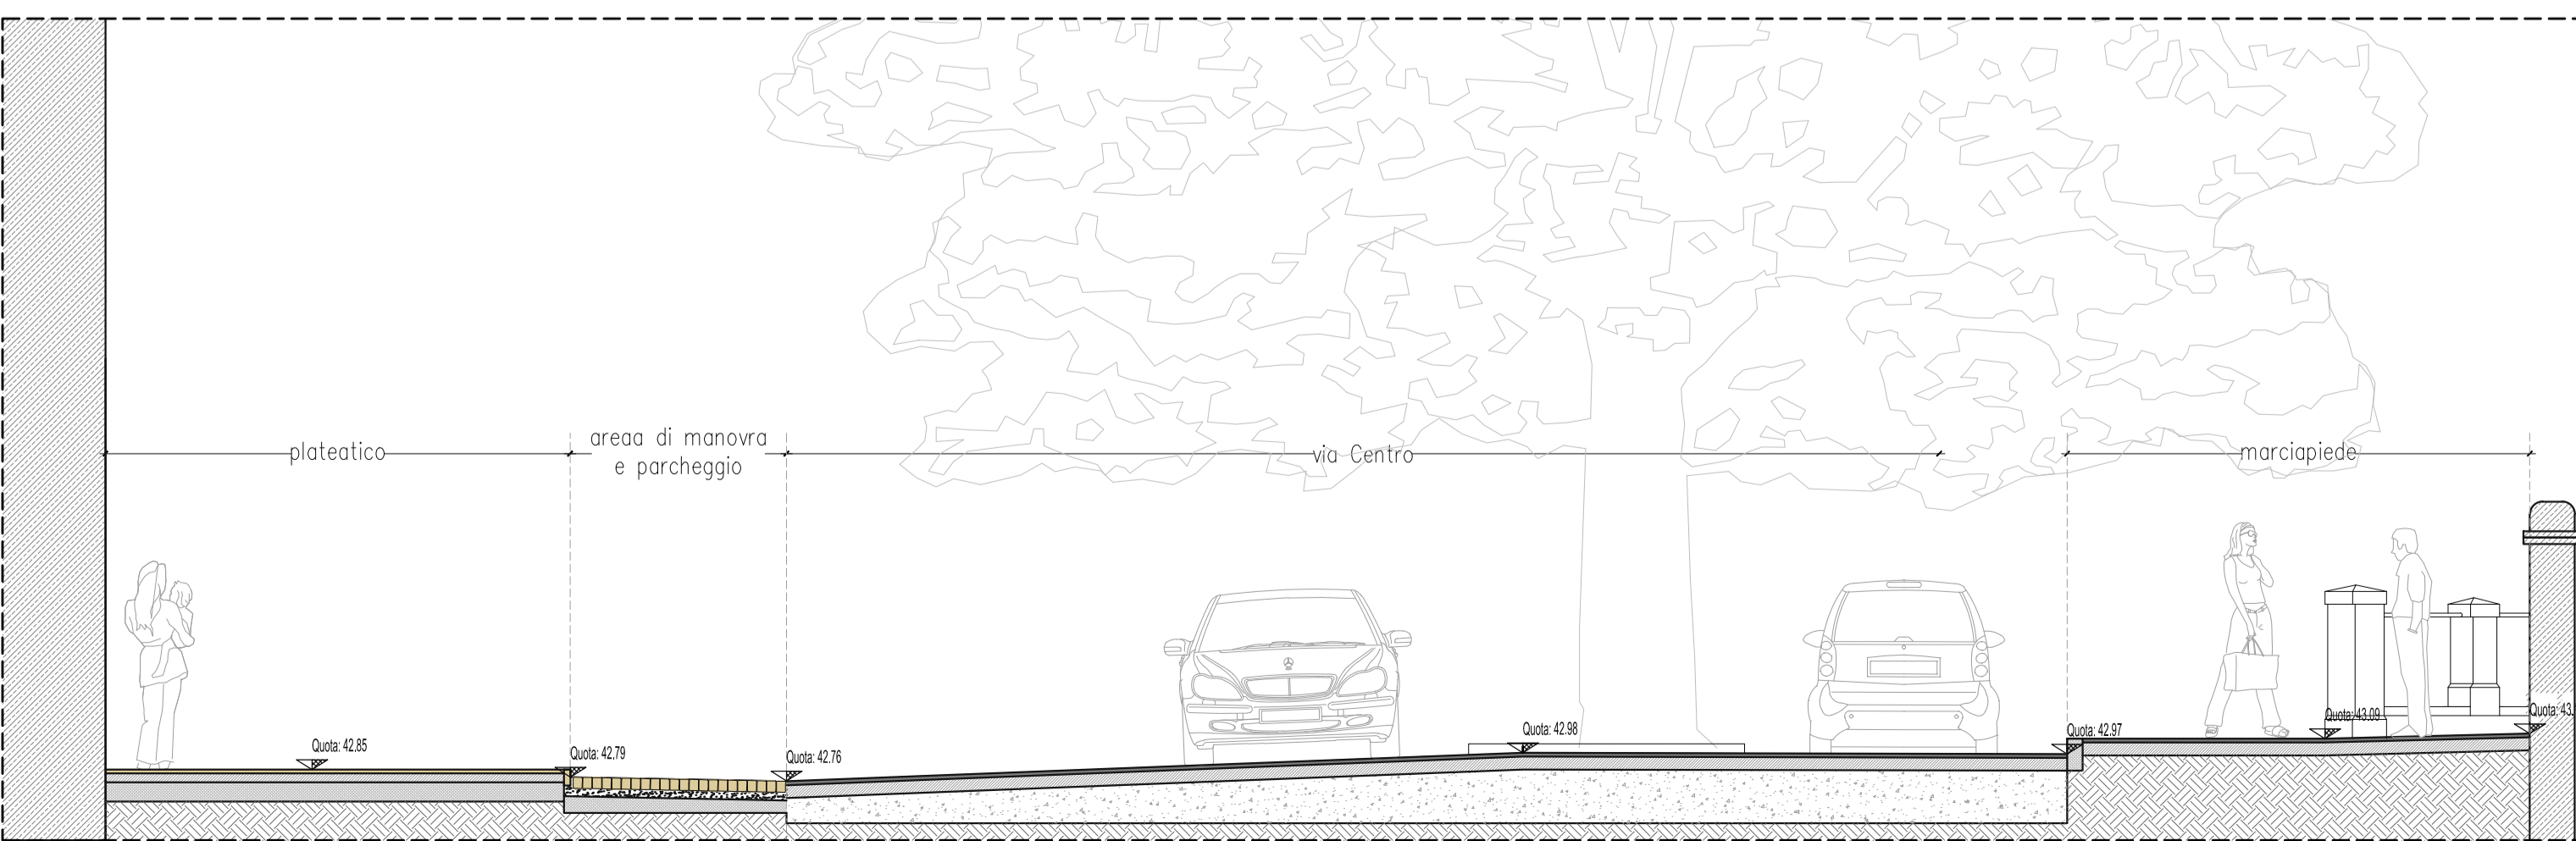

Progettista  
Gianluca Pelloia  
ARCHITETTO  
Via della Borsa, 16b  
31033 Castelfranco Veneto (TV)  
tel e fax 0423 495899  
email: info@gianlucaelloia.it  
www.gianlucaelloia.it



PIANO NAZIONALE DI RIPRESA E RESILIENZA (PNRR) – MISSIONE 5 COMPONENTE 2  
INVESTIMENTO/SUBINVESTIMENTO 2.1 "RIGENERAZIONE URBANA"

Comune **CASTELFRANCO VENETO (TV)**

Committente **COMUNE DI CASTELFRANCO**  
Via Francesco Maria Preti n° 36  
31033 Castelfranco Veneto (TV)

Oggetto **RIQUALIFICAZIONE DEL CENTRO DI SALVATRONDA.**  
REALIZZAZIONE DI UNA PIAZZETTA A SALVATRONDA  
NELL'INCROCIO TRA VIA CENTRO E VIA LOVARA.  
CUP: D21B21000850004

**PROGETTO ESECUTIVO**



data **febbraio 2023**

dati catastali **CASTELFRANCO VENETO**  
C.T. - Fg. 50-52

scale 1:50

STATO DI RILIEVO  
SEZIONI 1 - 2 - 3