COMUNE DI CASTELFRANCO VENETO
2° SETTORE AMMINISTRATIVO ECONOMICO FINANZIARIO
Ufficio Patrimonio

ESTRATTO DI MAPPA

Scala 1/2000
Agenzia del Territorio - Ufficio Provinciale di Treviso
Catasto Terreni Foglio 39 Particella 395

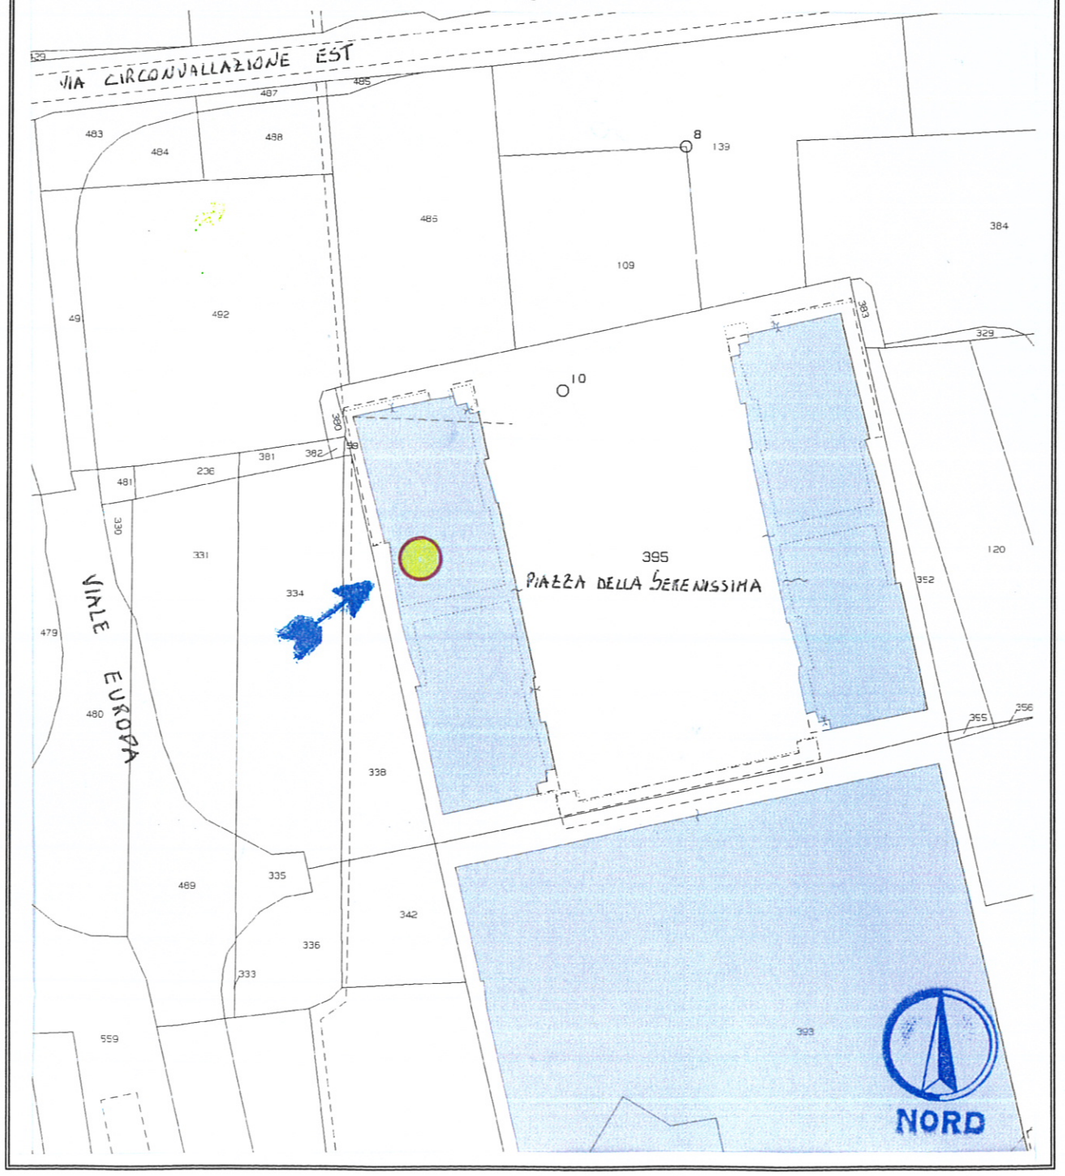

UBICAZIONE UFFICI OGGETTO DI LOCAZIONE.

ALLEGATO ALL'AVVISO DI GARA PUBBLICA DEL 28 MAR. 2013

ESTRATTO PLANIMETRICO

Scala 1/250
Agenzia delle Entrate - Ufficio Provinciale di Treviso - Territorio
Catasto Fabbricati Sezione F - Foglio 4
particella n. 395 sub 200, 201, 202, 203, 204, 205 e 206

UFFICI - PIANO PRIMO

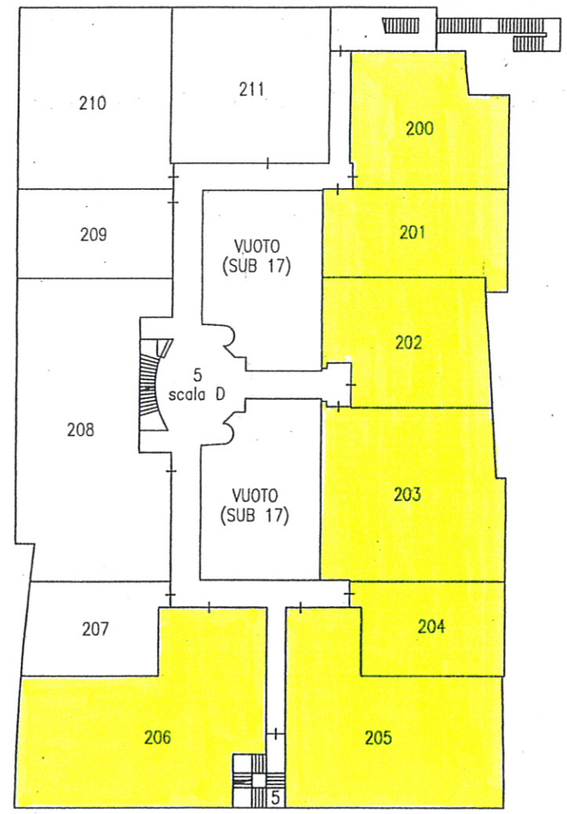

UFFICI OGGETTO DI LOCAZIONE.

COMUNE DI CASTELFRANCO VENETO
UFFICIO PATRIMONIO