




Sezione 4

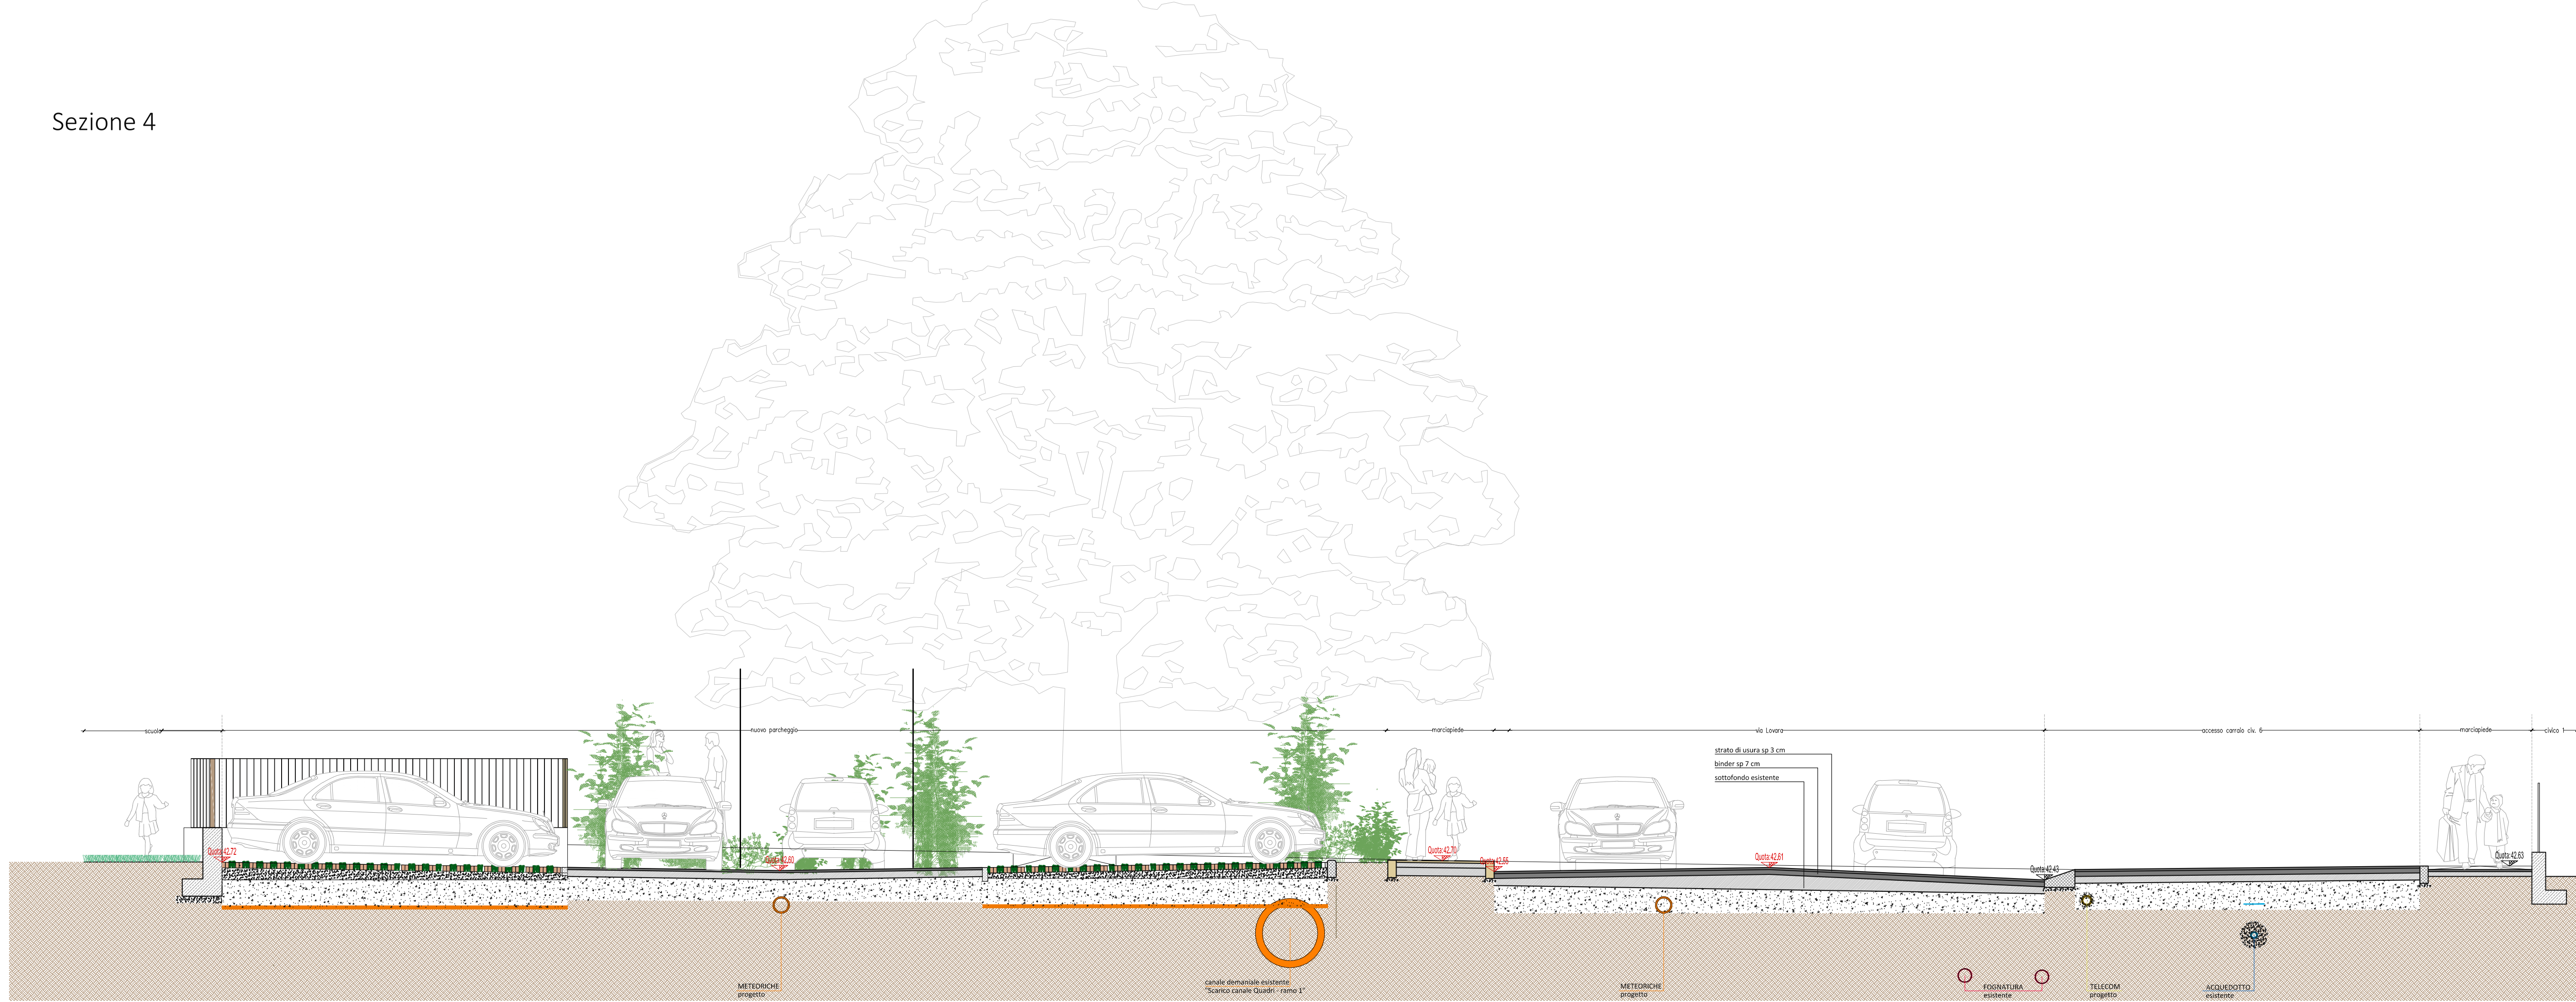



Sezione 1

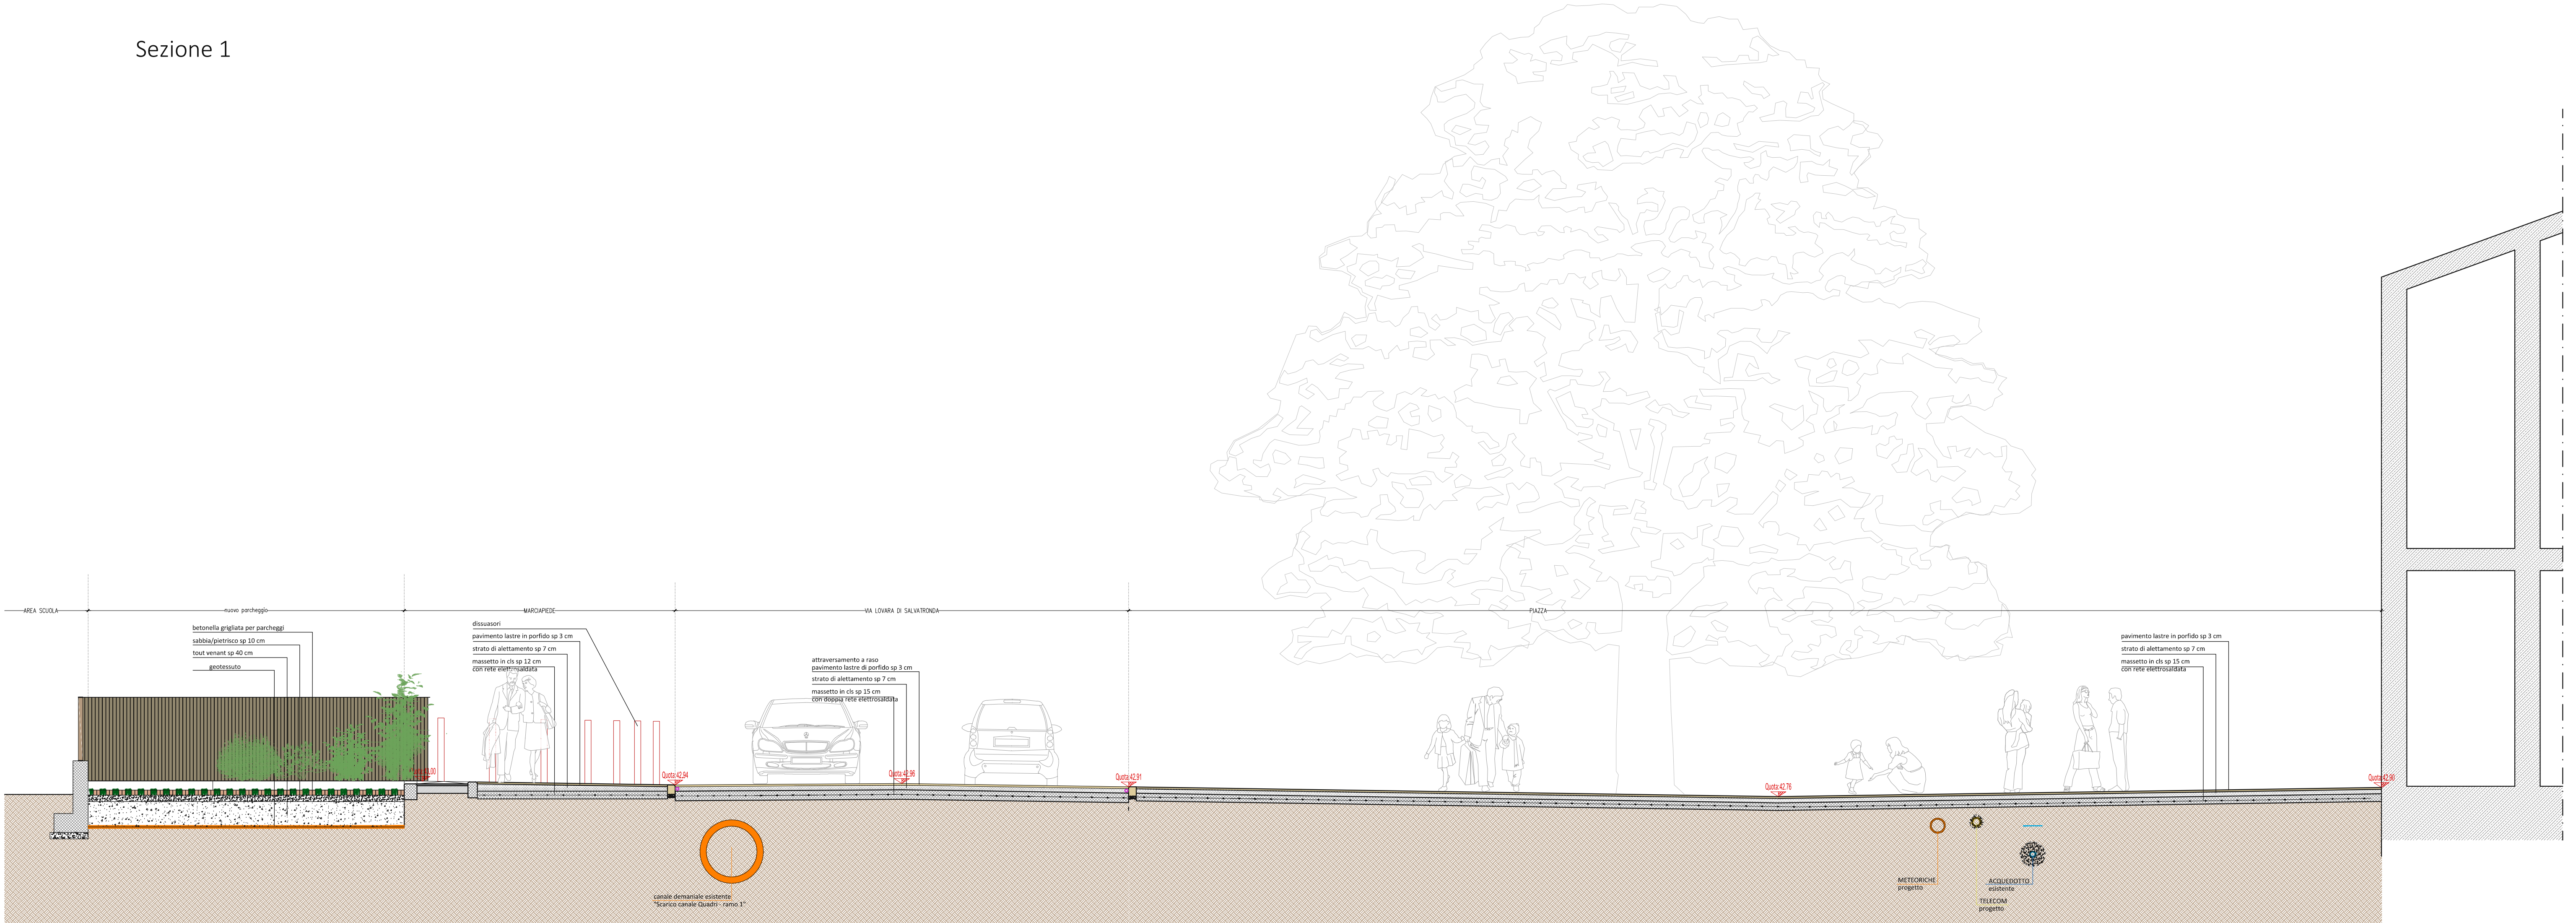

Sezione 2

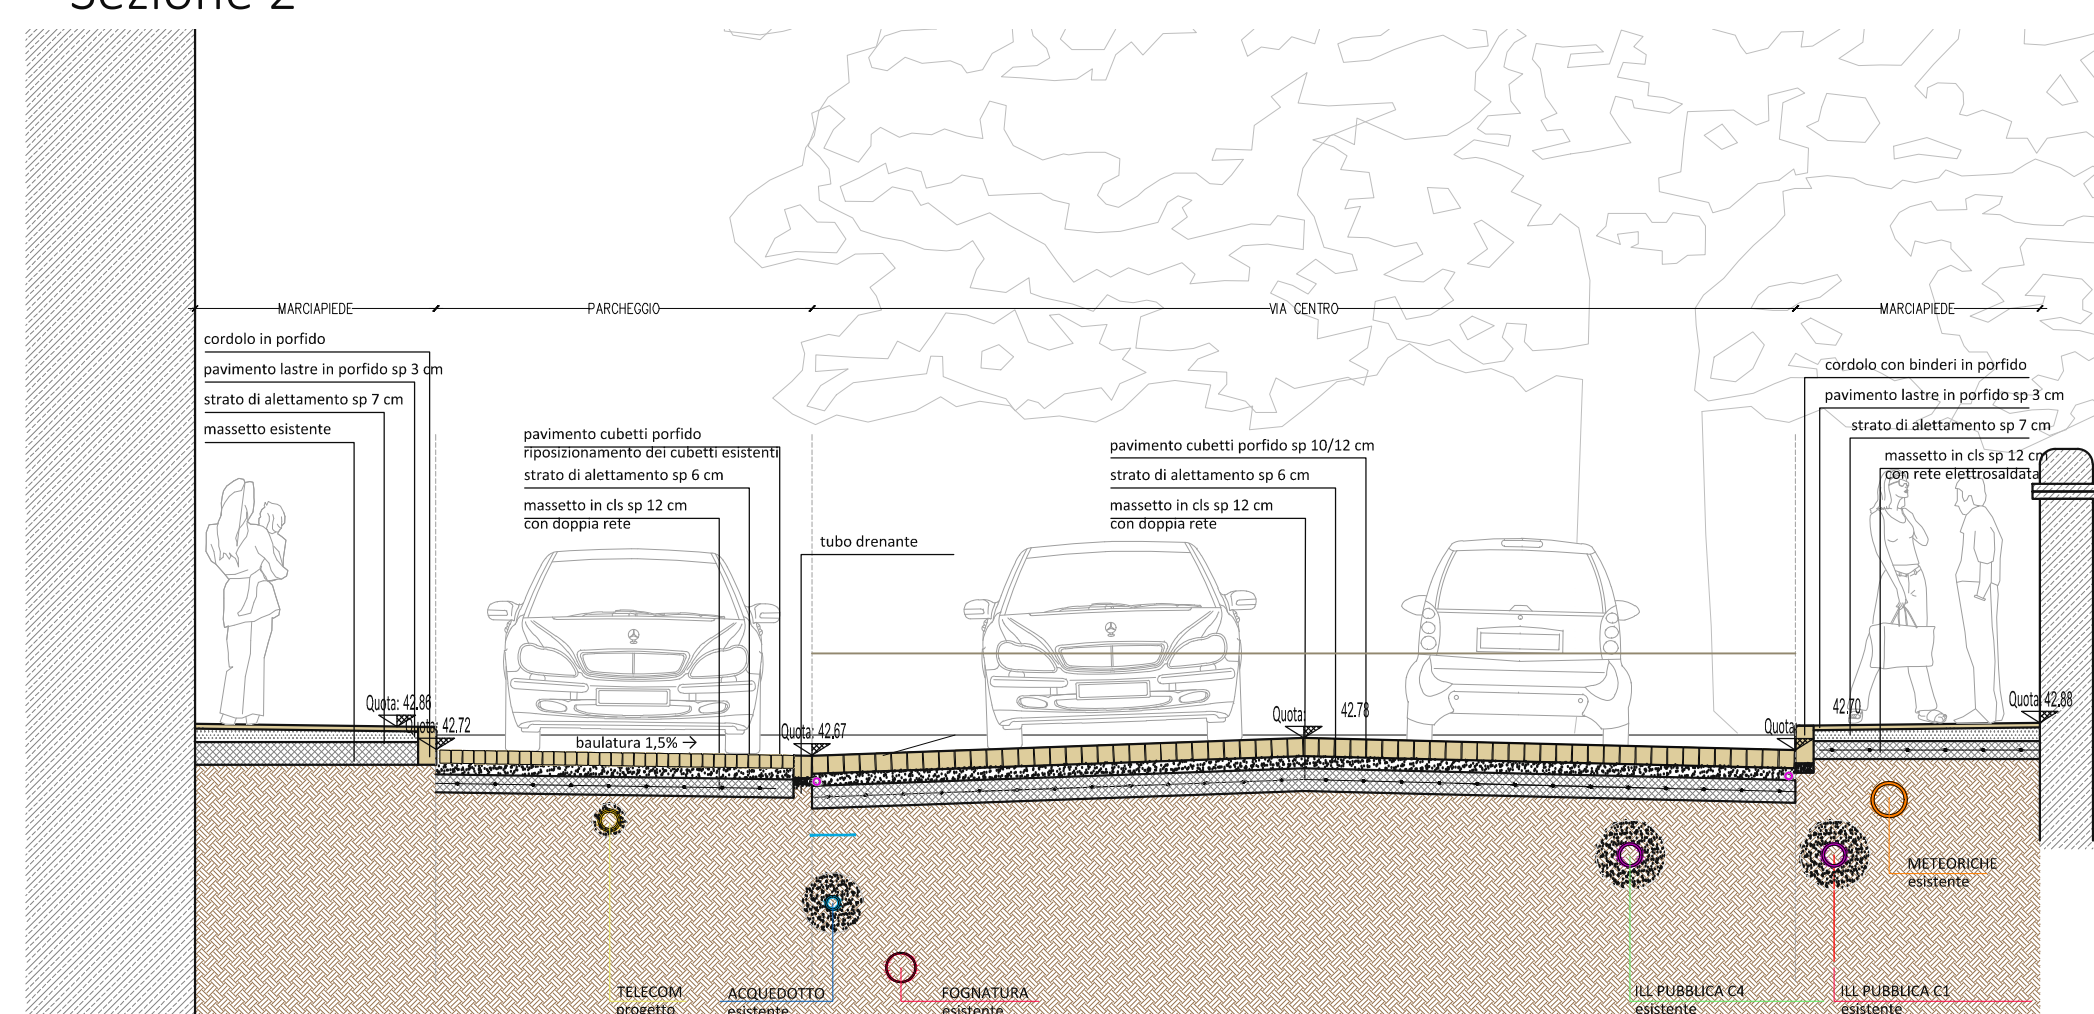

Sezione 3

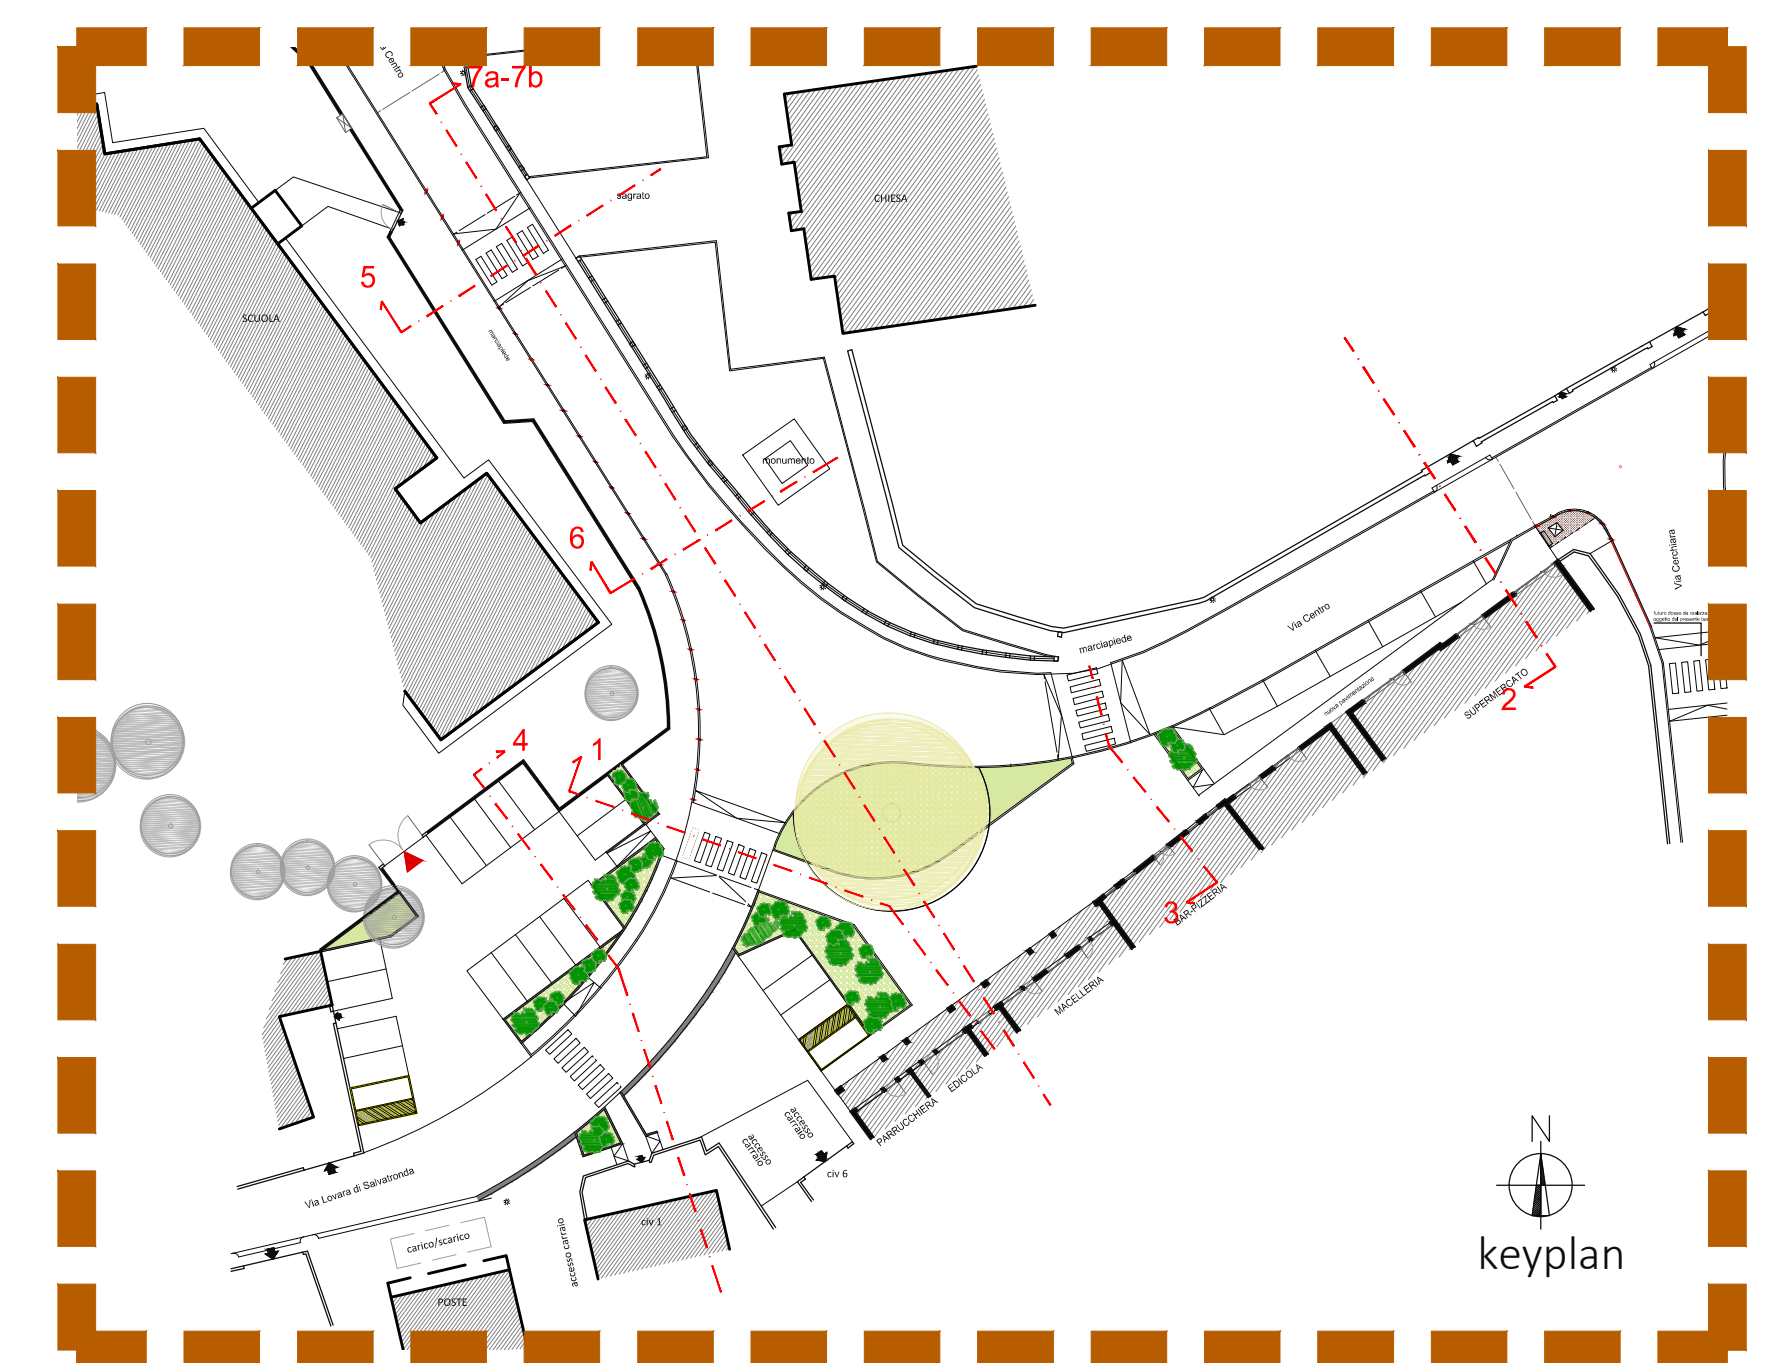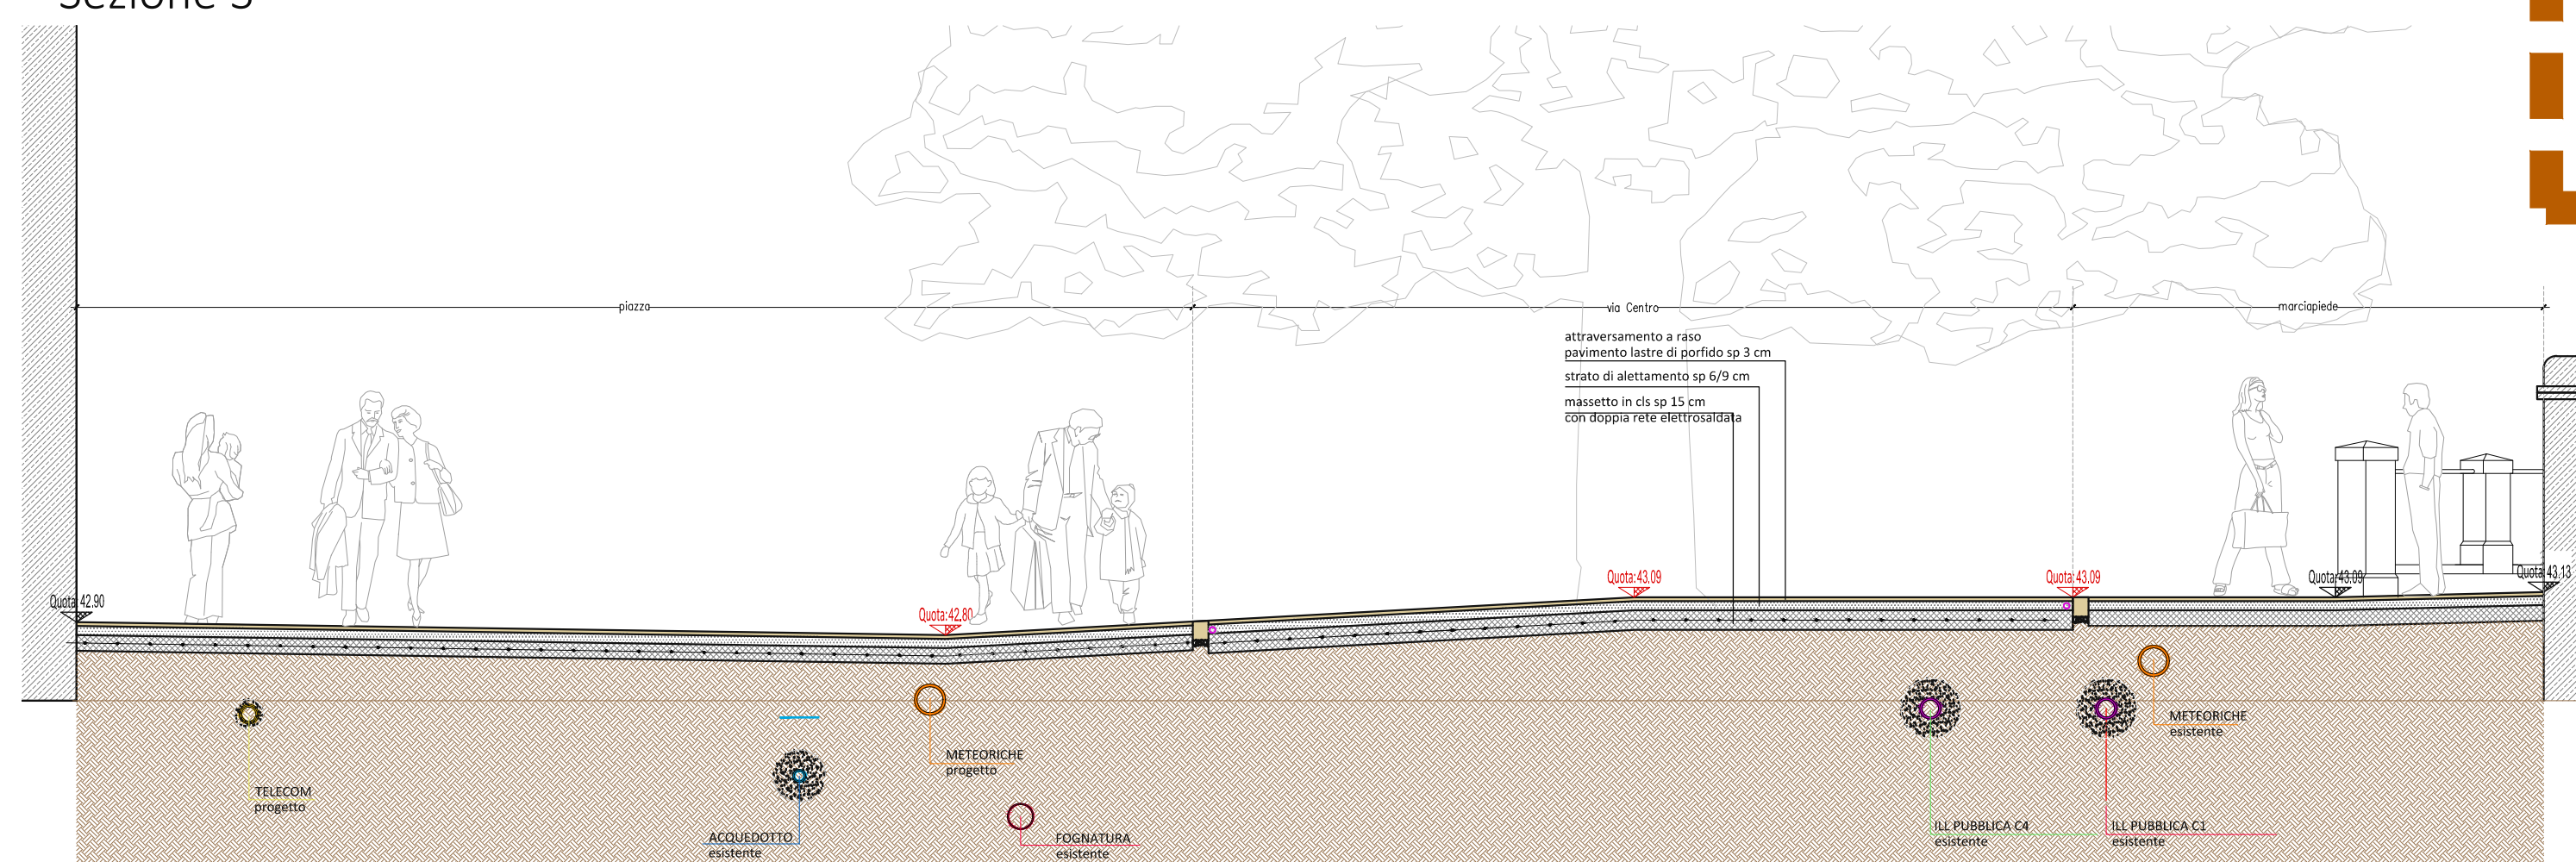

NB.
SI PRECISA CHE LA POSIZIONE DELLE RETI TECNOLOGICHE ESISTENTI È DA CONSIDERARSI DI MASSIMA, PARTICOLARE ATTENZIONE DOVRÀ ESSERE PRESTATI IN FASE DI ESECUZIONE DELL'INTERVENTO.

Progettista
Gianluca Pelloia
ARCHITETTO
Via della Borsa, 186
31033 Castelfranco Veneto (TV)
tel. e fax 0423 495899
email info@gianlucapelloia.it
www.gianlucapelloia.it

Finanziato dall'Unione europea
NextGenerationEU

PIANO NAZIONALE DI RIPRESA E RESILIENZA (PNRR) – MISSIONE 5 COMPONENTE 2
INVESTIMENTO/SUBINVESTIMENTO 2.1 "RIGENERAZIONE URBANA"

Comune
CASTELFRANCO VENETO (TV)

Committente
 **COMUNE DI CASTELFRANCO**
Via Francesco Maria Preti n° 36
31033 Castelfranco Veneto (TV)

Oggetto
RIQUALIFICAZIONE DEL CENTRO DI SALVATRONDA.
REALIZZAZIONE DI UNA PIAZZETTA A SALVATRONDA
NELL'INCROCIO TRA VIA CENTRO E VIA LOVARA.
CUP: D21B21000850004

PROGETTO ESECUTIVO



data
febbraio 2023

dati catastali
CASTELFRANCO VENETO
C.T. - Fg. 50-52

scale 1:50