



SEZIONE 1-1

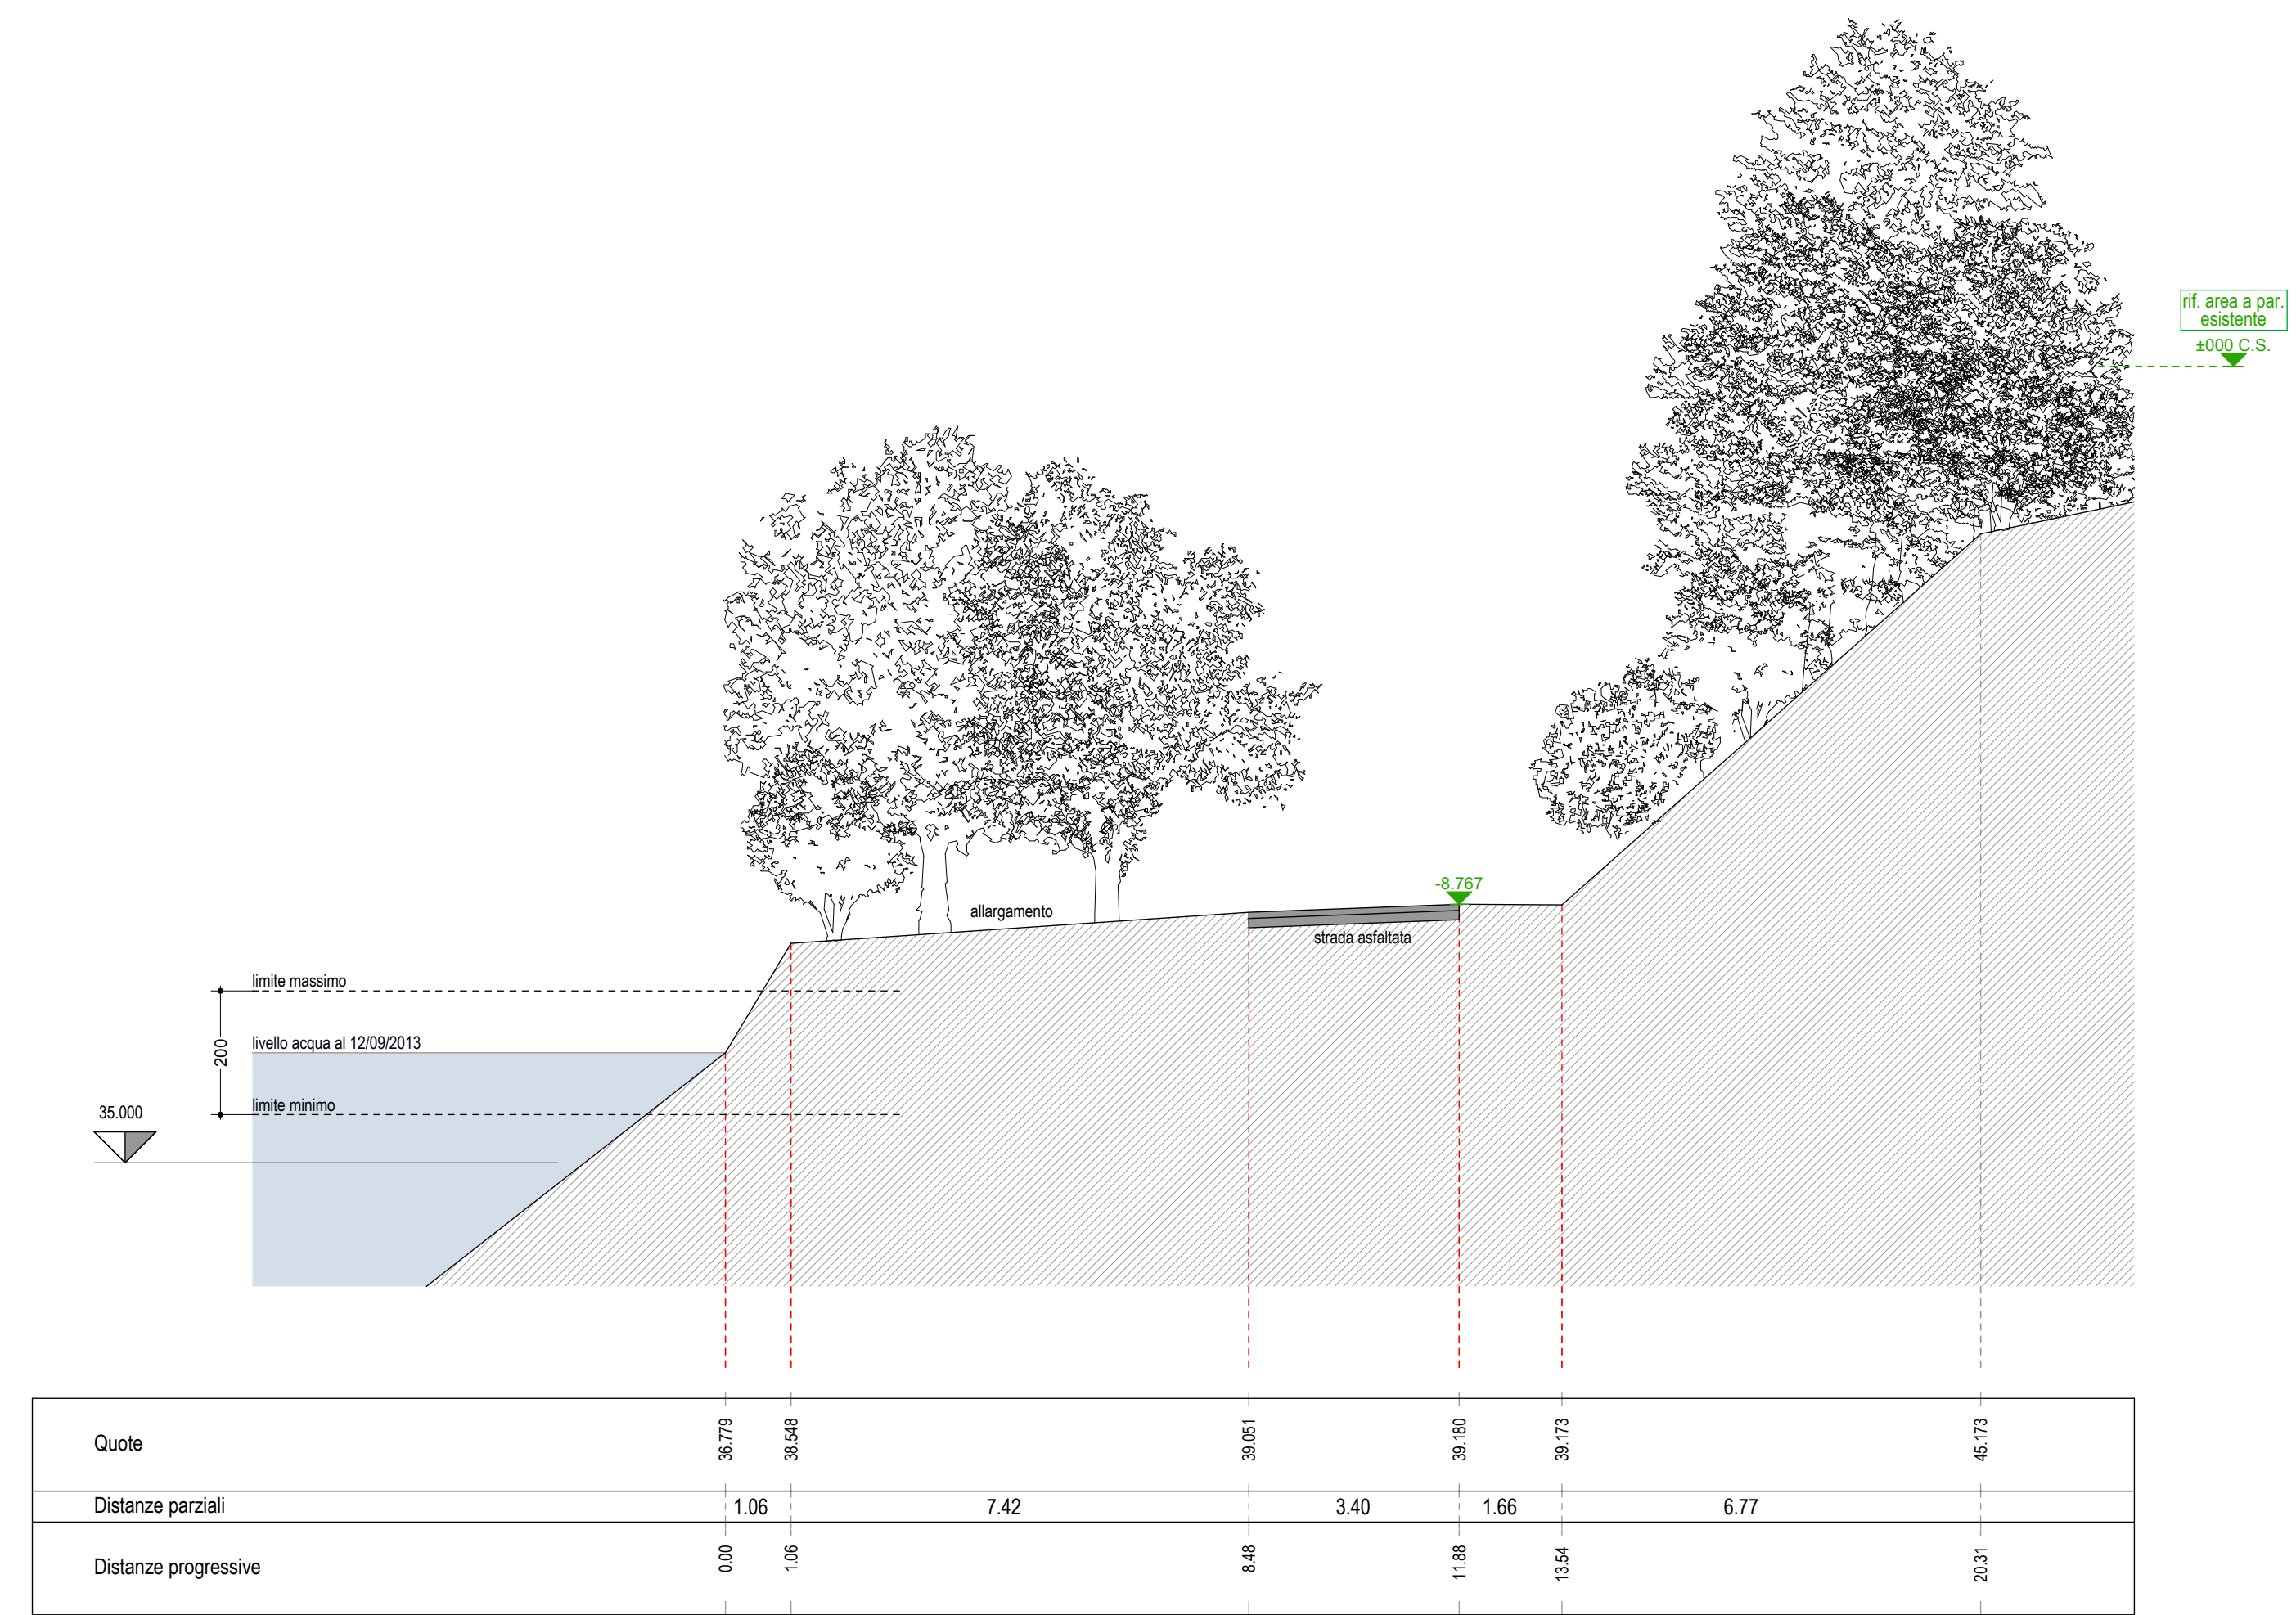

SEZIONE 2-2


SCALA LUNGHEZZE 1:100
SCALA ALTEZZE 1:100

SCALA LUNGHEZZE 1:100
SCALA ALTEZZE 1:100

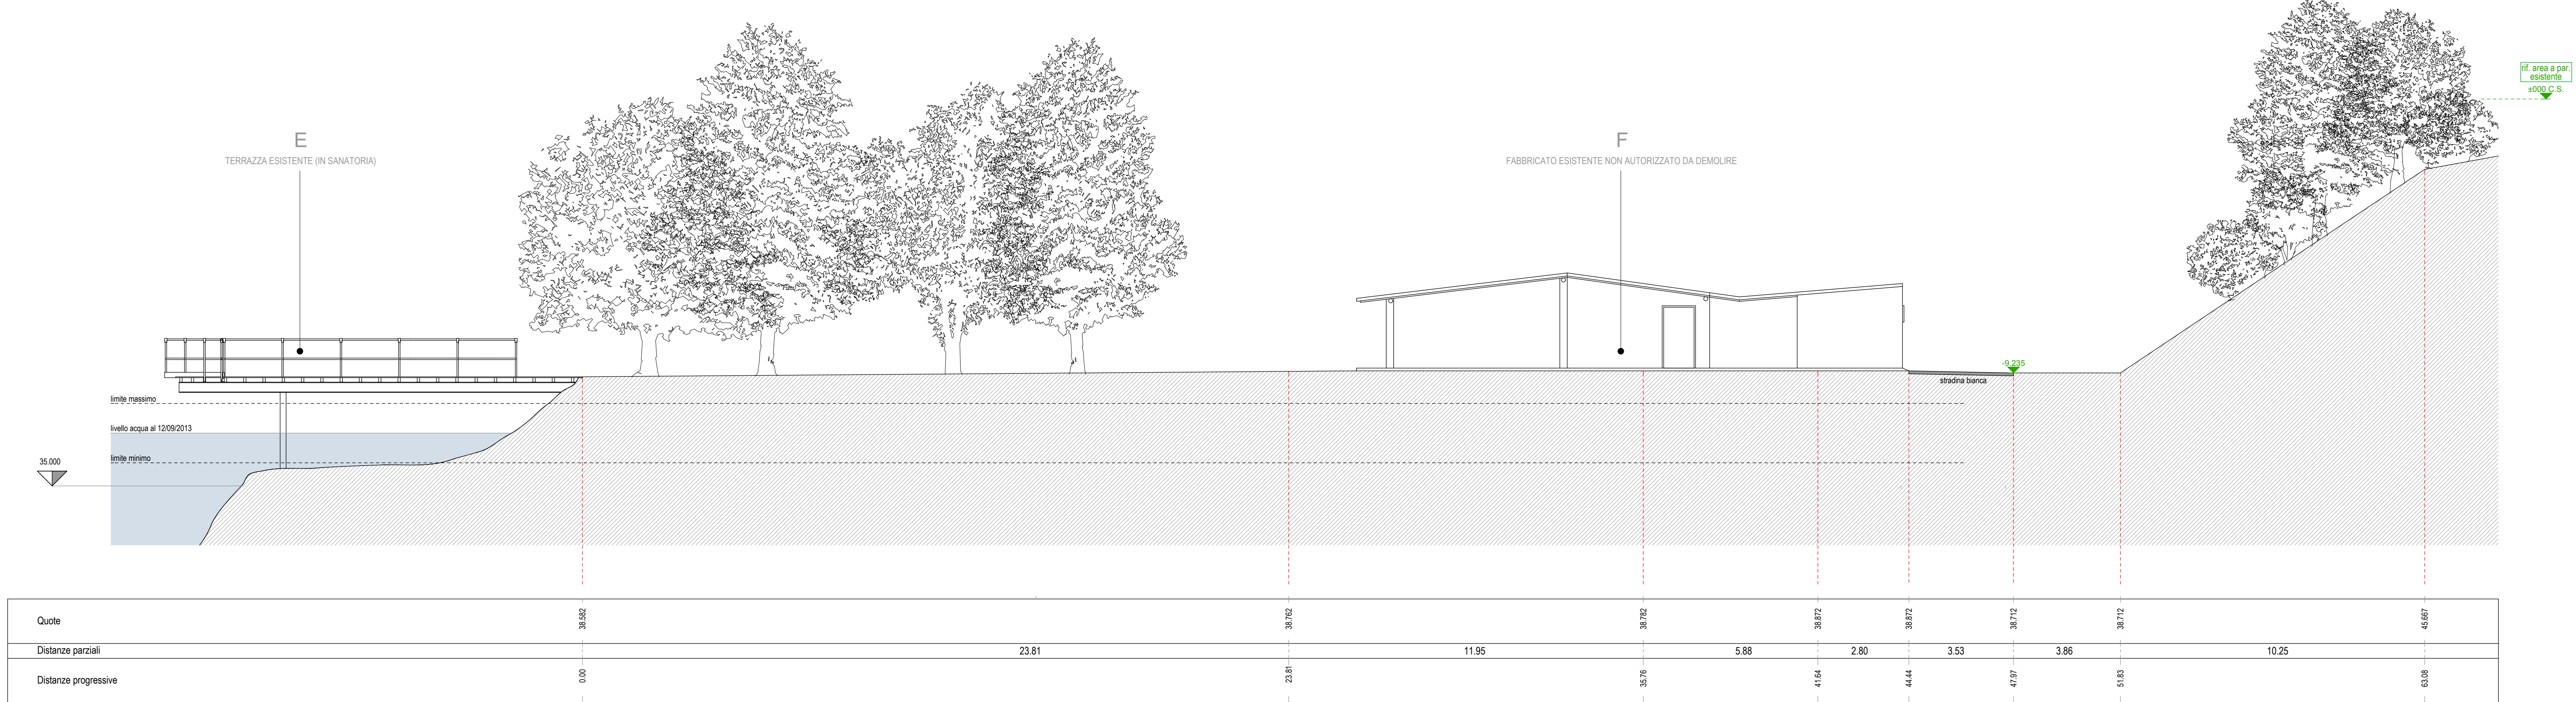

SEZIONE 3-3

SCALA LUNGHEZZE 1:100
SCALA ALTEZZE 1:100

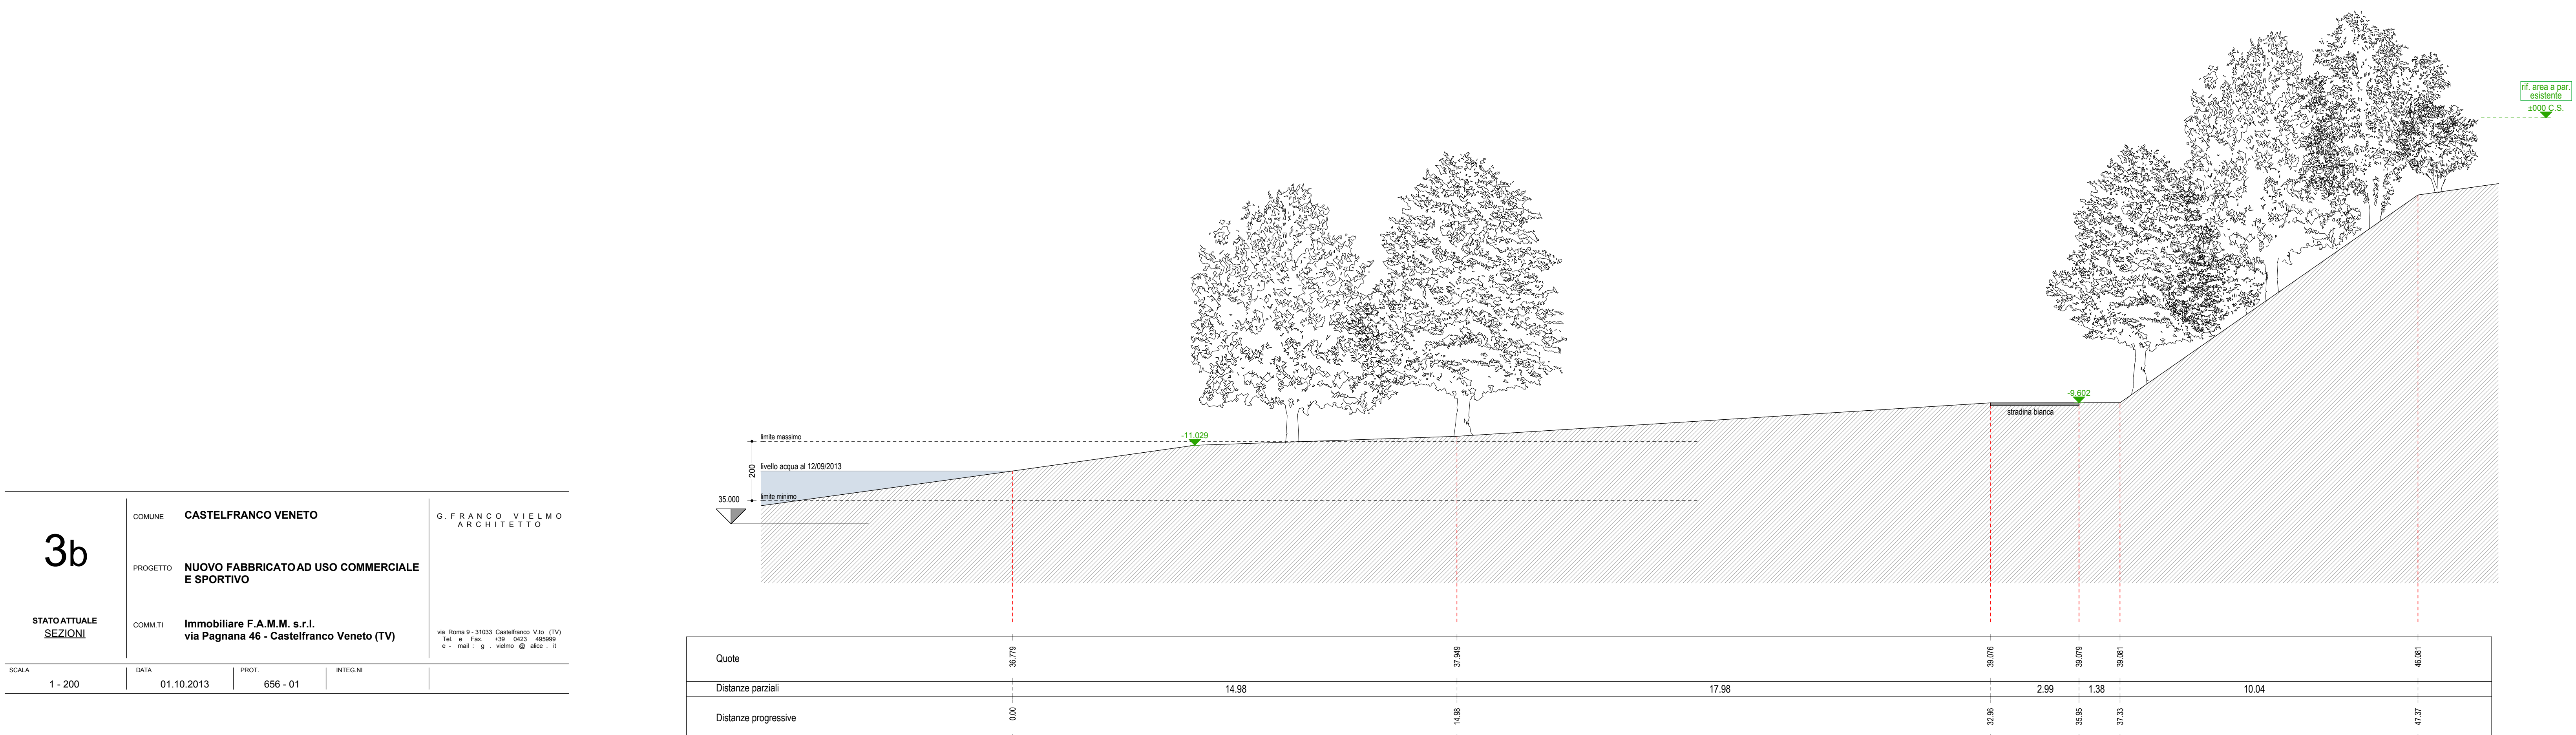

SEZIONE 4-4

SCALA LUNGHEZZE 1:100
SCALA ALTEZZE 1:100

3b

COMUNE **CASTELFRANCO VENETO**

PROGETTO **NUOVO FABBRICATO AD USO COMMERCIALE E SPORTIVO**

COMMITTENTE **Immobiliare F.A.M.M. s.r.l. via Pagnana 46 - Castelfranco Veneto (TV)**

G. FRANCO VIELMO ARCHITETTO

via Roma 9 - 31033 Castelfranco V.to (TV)
Tel. e Fax. +39 (0423) 499989
e-mail: g. vielmo@alice.it

SCALA 1:200 DATA 01.10.2013 PROT. 656-01 INTRINCA